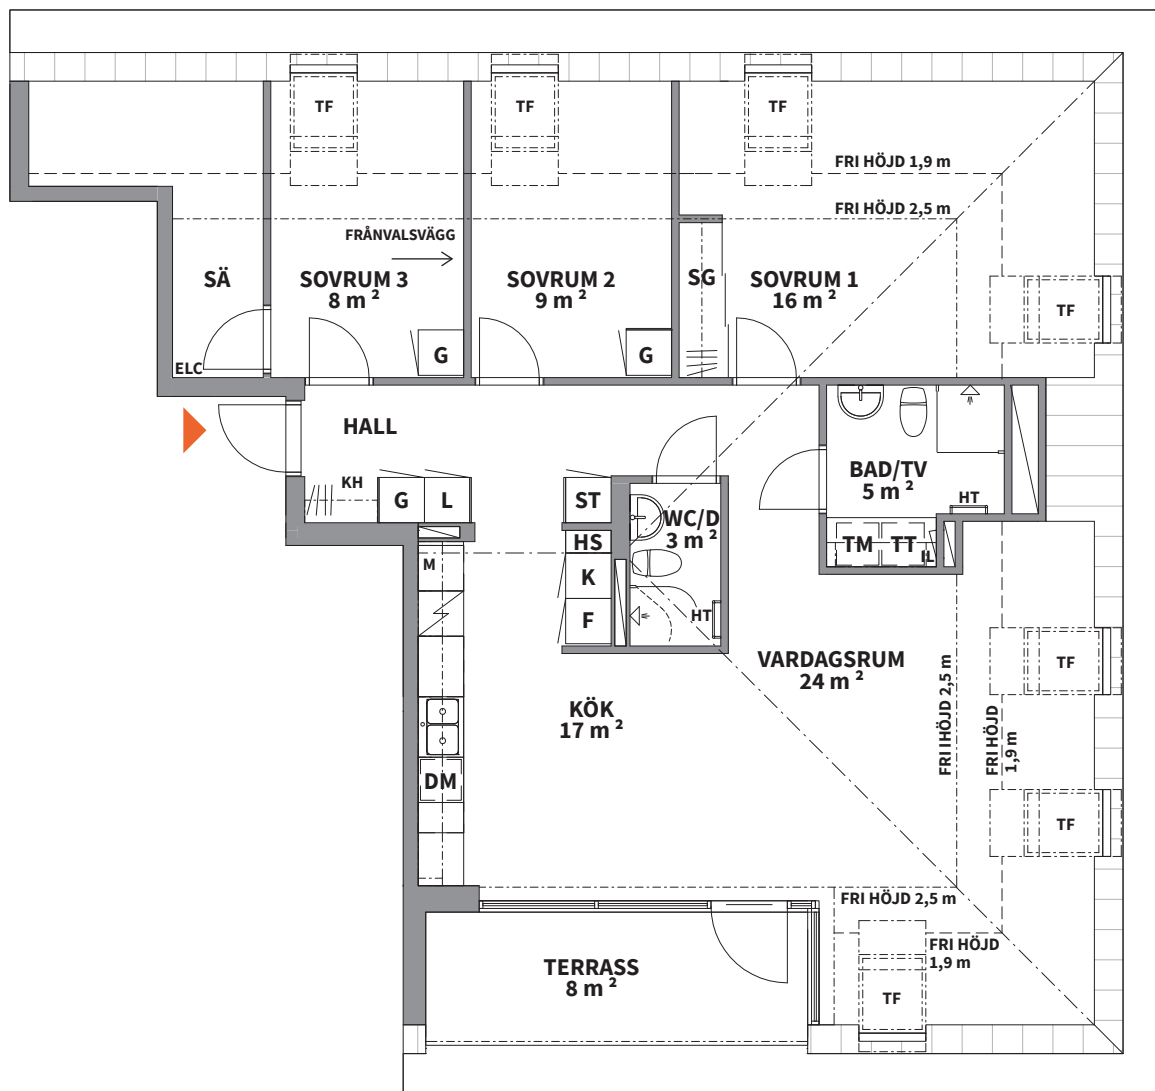




4

ROK


**Hus Plan Storlek Lägenhet**A-B 6 102 m<sup>2</sup> B-1602


<b>K</b> KYLSKÅP	<b>HS</b> HÖGSKÅP	<b>G</b> GARDEROB	<b>M</b> MIKROVÅGSUGN	<b>TM</b> TVÄTTMASKIN	<b>IL</b> INSPEKTIONSLUCKA
<b>F</b> FRYSSKÅP	HÅLL & INBYGGNADSGUGN	<b>L</b> LINNESKÅP	<b>SG</b> SKJUTDÖRRS-GARDEROB	<b>TT</b> TORKTUMLARE	DUSCHPLATS
<b>K/F</b> KYL/FRYS	<b>DM</b> DISKMASKIN	<b>ST</b> STÄDSKÅP	<b>KH</b> KAPPHYLLA	<b>KM</b> KOMBIMASKIN	<b>HT</b> HANDDUKSTORK

Lägenhetsbeskrivning  
Datum: 2020-03-26Rätt till ändringar förbehålles.  
Arkitekter: Total ArkitekturAreor uppmätta enligt SS 02 10 53  
Ytangivelser är preliminära.

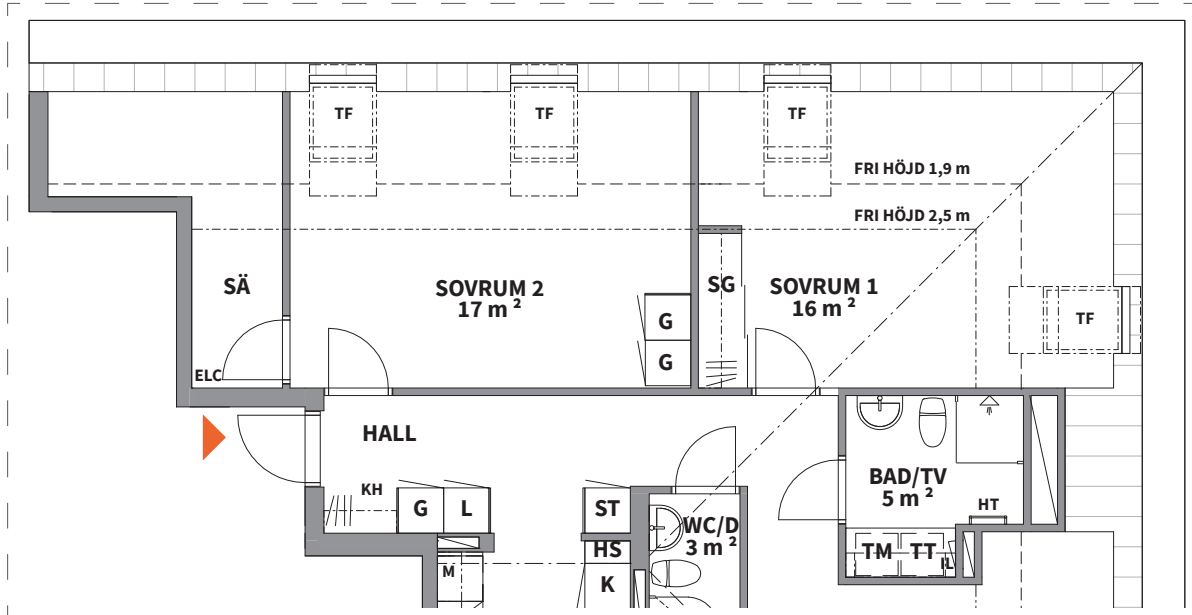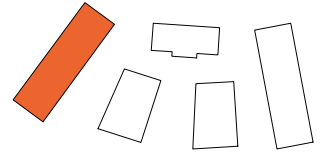


ALTERNATIV VID FRÅNVAL AV VÄGG

	SCHAKT	<b>BH</b>	ANGER BRÖSTNINGSHÖJD**	<b>**OBS:</b> BRÖSTNINGSHÖJD=0,6 m ÖVER FÄRDIGT GOLV OM INTE ANNAT ANGES
<b>ELC</b>	EL- OCH MEDIACENTRAL	<b>*OBS:</b>	RUMSHÖJD = 2,5 m OM INTE ANNAT ANGES	
<b>RH</b>	ANGER RUMSHÖJD*			
<b>TF</b>	TAKFÖNSTER			



SKALA 1:100, 1 cm= 1 m (A4)

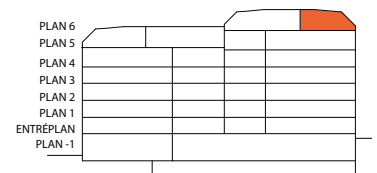

**PEAB**

Peab Bostad