
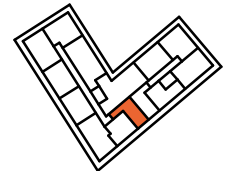
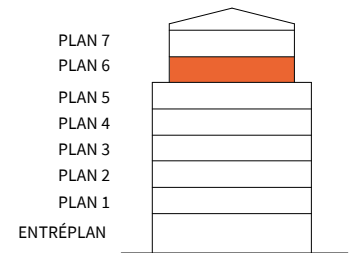
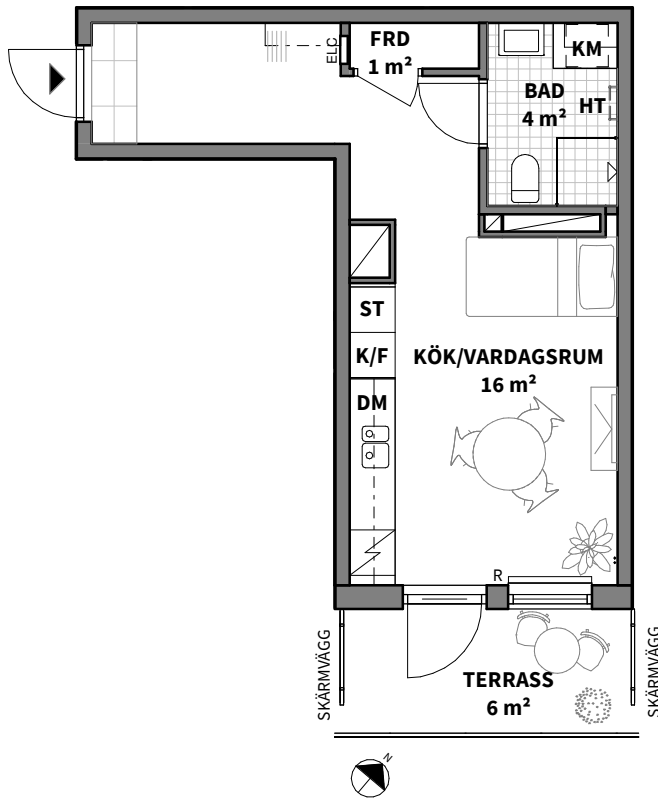


1
ROK

Plan	Storlek	Lägenhet
6	31 m ²	B-602

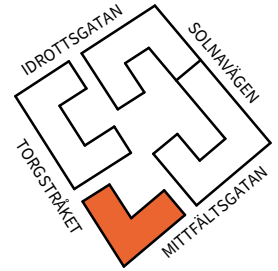

K KYLSKÅP	G GARDEROB	TM TVÄTTMASKIN	SCHAKT
F FRY	L LINNESKÅP	TT TORKTUMLARE	FÖRVALD YTA VID TILLVAL AV KLINKER I HALL
K/F KYL OCH FRY	ST STÅDSKÅP	KM KOMBIMASKIN	KLINKER I BAD
INDUKTIONSHÄLL*	HS HÖGSKÅP	HT HANDDUKSTORK VID TILLVAL	MÖJLIG PLACERING TV
M/U HÖGSKÅP MED MICRO OCH UGN	KAPPHYLLA	DUSCHPLATS	LOKALT SÄNKTA TAKHÖJD, RH ANGER LOKAL RUMSHÖJD
DM DISKMASKIN	FRD FÖRRÅD	R RADIATOR	BADKAR VID TILLVAL
M MICRO	KLK KLÄDKAMMARE MED FÖRVARING PÅ VÄGG	: VERTIKALA VÄRMESTAMMAR	
ELC EL- OCH MEDIACENTRAL	SKJ SKJUTDÖRRSGARDEROB MED FÖRVARING PÅ VÄGG		

RUMSHÖJD CA 2,5 M OM INGET ANNAT ANGES

BRÖSTNINGSHÖJD FÖNSTER CA 0,6 M OVAN FÄRDIGT GOLV

SYNLIGA HORIZONTELLA OCH VERTIKALA VÄRMESTAMMAR PÅ VÄGG I SAMTLIGA LÄGENHETER

*OBS:
INBYGGNADSUKN PLACERAD UNDER HÄLL. ERSÄTT I 1ROK AV KOMBIUGN. I LÄGENHETER MED HÖGSKÅP FÖR MICRO OCH UGN UTGÅR UGN UNDER HÄLL

FÖRRÅD I LÄGENHET

HÖJD PÅ SKÄRMVÄGG 2,5 M OM INGET ANNAT ANGES

Lägenhetsbeskrivning
Datum: 2024-09-02Reservation för ändringar förbehålles.
Arkitekt: ArkitemaAreor uppmätta enligt SS 21054:2022.
Ytangivelser är preliminära

0 5m

Skala 1:100, 1 cm = 1 meter (A4)