



# 3 rum och kök, 91m<sup>2</sup>

BRF DERBYT, KV. KLACKEN  
VÅNING 16  
LÄGENHET B1601

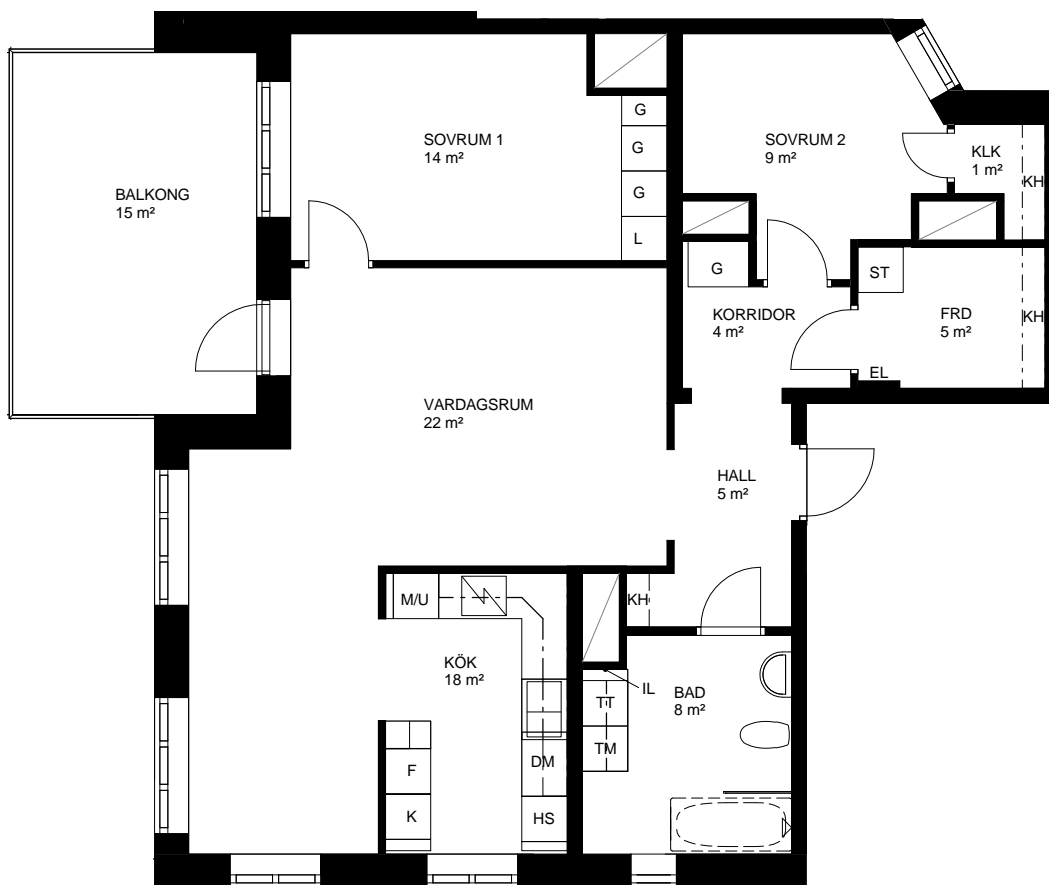


Skala 1:100, 1 cm = 1 meter

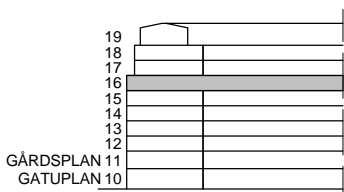

MITTFÄLTSGATAN

TORSTRAKET

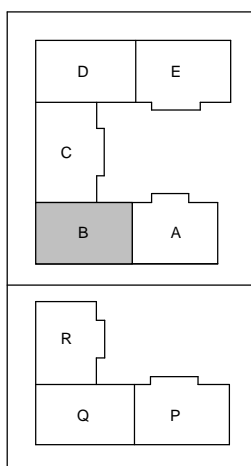

GARVIS CARLSSONS GATA

K	KYLSKÅP	G	GARDEROB	TM	TVÅTTMASKIN		SCHAKT
F	FRYSSKÅP	L	LINNESKÅP	TT	TORKTUMMLARE		RUMSHÖJD 2,5 m
K/F	KYL/FRYS	ST	STÅDSKÅP	KM	KOMBINERAD TM OCH TT		* OBS: BRÖSTNINGSHÖJD 0,7 m GENERELLT. BRÖSTNINGSHÖJD 1,1 m I BADRUM, I KLÄDKAMMARE OCH ÖVER KÖKSÄNK.
	HÅLL	KH	KAPPHYLLA/ FÖRRADSHYLLA MED KLÄDSTÅNG		DUSCHPLATS		* OBS: BADKÄR ÄR TILLVAL
DM	DISKMASKIN	EL	EL- OCH MEDIACENTRAL	IL	INSPEKTIONSLUCKA		
M/U	HÖGSKÅP MED PLATS FÖR MIKROVÅGSUGN OCH INBYGGNADSUGN	KLK	KLÄDKAMMARE				
(M)	PLATS FÖR MIKROVÅGSUGN I ÖVERSKÅP	FRD	FÖRRÅD I LÄGENHET				

\* OBS:  
INBYGGNASUGN SITTER UNDER  
HÄLLEN DÄR ANNAT EJ ANGES.


AREOR UPPMÄTTA ENLIGT SS 02 10 53

NYRÉNS ARKITEKTKONTOR

LÄGENHETSBESKRIVNING DATUM 2016-09-09 REV.

RÄTT TILL ÄNDRINGAR FÖRBEHÅLLES

YTANGIVELSER ÄR PRELIMINÄRA

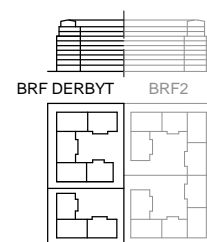

**PEAB**  
NORDENS SAMHÄLLSBYGGARE