
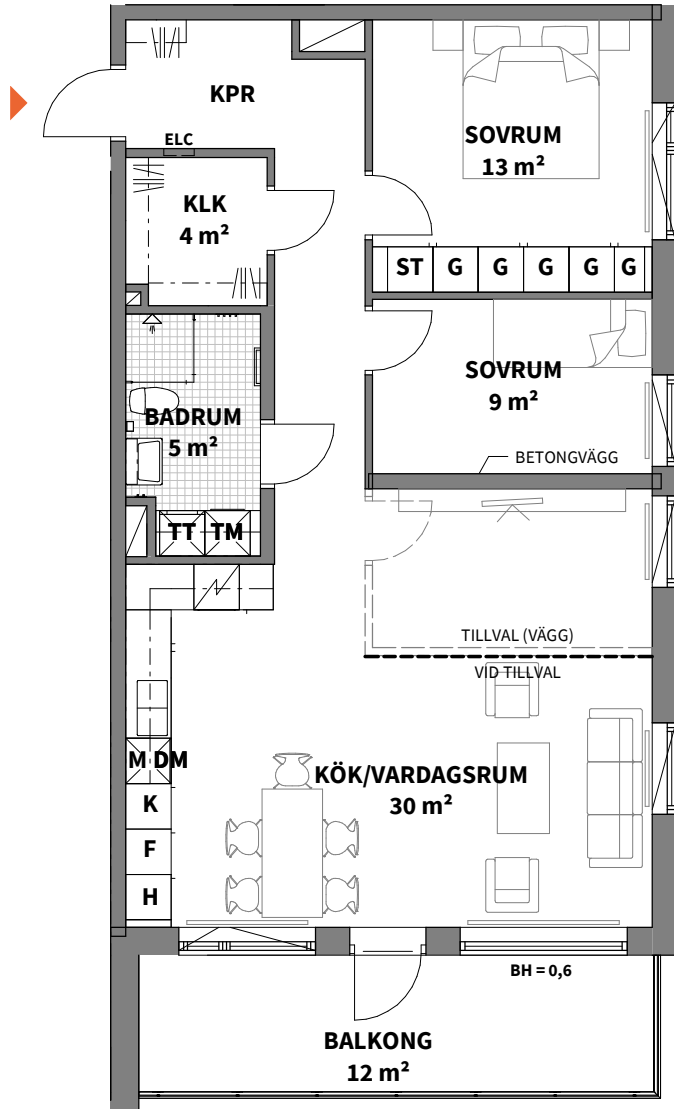
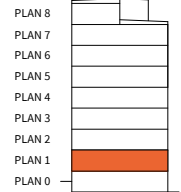


3
ROK

Hus Plan Storlek Lägenhet
B2 1 82 m² B2-1102

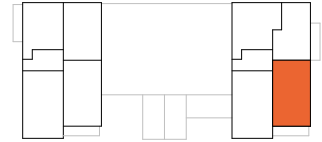

K KYLSKÅP	G GARDEROB	TM TVÄTTMASKIN
F FRYSSKÅP	ST STÅDSKÅP	TT TORKTUMLARE
K/F KYL/FRYS	KAPPHYLLA	KM KOMBIMASKIN
HÄLL	ELC EL- & MEDIACENTRAL	RADIATOR
DM DISKMASKIN	VS INPEKTIONSLUCKA TILL VATTENSTAM	DUSCHPLATS INK. DUSCHVÄGG
M MICROVÅGSUGN	SCHAKT	HANDDUKSTORK

RH RUMSHÖJD*

BH ANGER BRÖSTNINGSHÖJD**

*OBS: RUMSHÖJD CA 2,47 m ÖVER FÄRDIGT GOLV OM INTE ANNAT ANGES

**OBS: BRÖSTNINGSHÖJD = 0,80 m ÖVER FÄRDIGT GOLV OM INTE ANNAT ANGES

FRÅNVAL (VÄGG)

TILLVAL (VÄGG)

FÖRSTÄRKT VÄGG FÖR TV-UPPHÄNGNING***

ALLMÄNT:

- BÄNKSIVA OVAN TM/TT/KM
- INBYGGNADSUGN UNDER HÄLL
- EXTERNT FÖRRÅD OM CA 3 KVM I BOTTENPLAN/ VÄNING 1

*** BETONGVÄGG VID LÄGENHETSKILJANDE VÄGG

Lägenhetsbeskrivning datum 2020-10-15

Areor uppmätta enligt SS 021053 Ytangivelser är preliminära

0 5m

Skala 1:100, 1 cm = 1 meter (A4)