
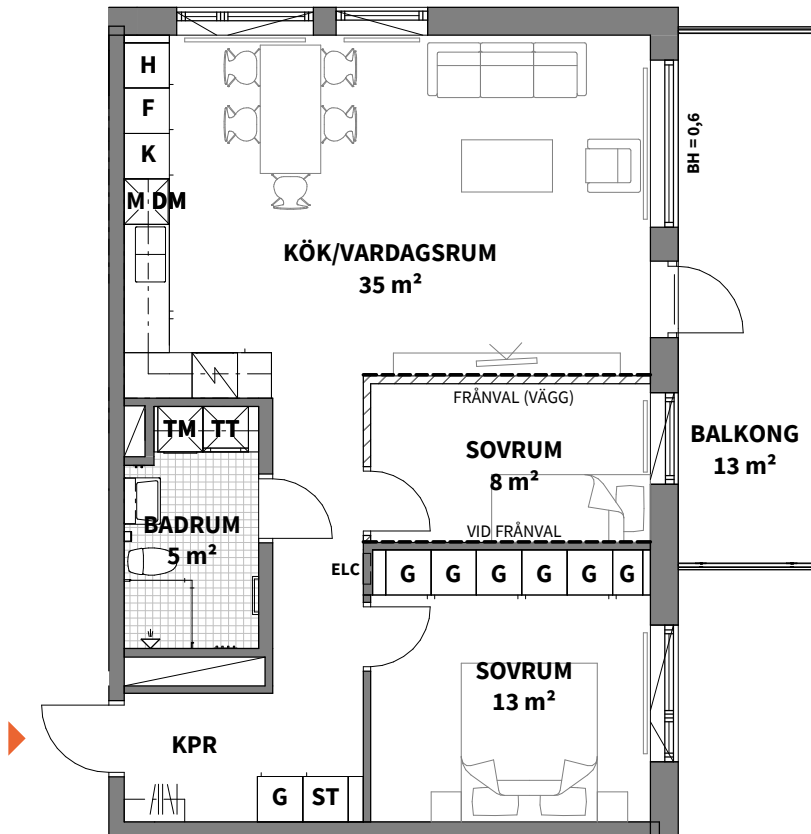
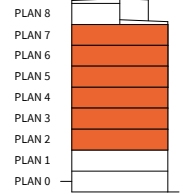


**3**  
ROK

Hus	Plan	Storlek	Lägenhet
B2	2-7	71 m <sup>2</sup>	B2-1202, B2-1302, B2-1402, B2-1502, B2-1602, B2-1702

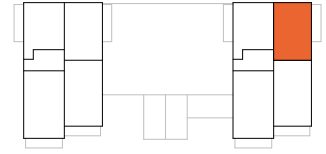

<b>K</b> KYLSKÅP	<b>G</b> GARDEROB	<b>TM</b> TVÄTTMASKIN	RH RUMSHÖJD*	<b>---</b> FÖRSTÄRKT VÄGG FÖR TV-UPPHÄNGNING***
<b>F</b> FRYSSKÅP	<b>ST</b> STÅDSKÅP	<b>TT</b> TORKTUMLARE	BH ANGER BRÖSTNINGSHÖJD**	ALLMÄNT:
<b>K/F</b> KYL/FRYS	KAPPHYLLA	<b>KM</b> KOMBIMASKIN	*OBS: RUMSHÖJD CA 2,50 m ÖVER FÄRDIGT GOLV OM INTE ANNAT ANGES	• BÄNKSIVA OVAN TM/TT/KM
HÄLL	<b>ELC</b> EL- & MEDIACENTRAL	RADIATOR	**OBS: BRÖSTNINGSHÖJD = 0,80 m ÖVER FÄRDIGT GOLV OM INTE ANNAT ANGES	• INBYGGNADSUGN UNDER HÄLL
<b>DM</b> DISKMASKIN	<b>VS</b> INPEKTIONSLUCKA TILL VATTENSTAM	DUSCHPLATS INK. DUSCHVÄGG	FRÄNVAL (VÄGG)	• EXTERNT FÖRRÅD OM CA 3 KVM I BOTTENPLAN/ VÄNING 1
<b>M</b> MICROVÄGSUGN	SCHAKT	HANDDUKSTORK	TILLVAL (VÄGG)	*** BETONGVÄGG VID LÄGENHETSKILJANDE VÄGG

Lägenhetsbeskrivning  
datum 2020-10-15

Areor uppmätta enligt SS 021053  
Ytangivelser är preliminära

0 5m

Skala 1:100, 1 cm = 1 meter (A4)