
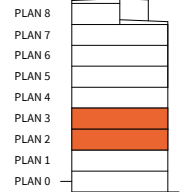
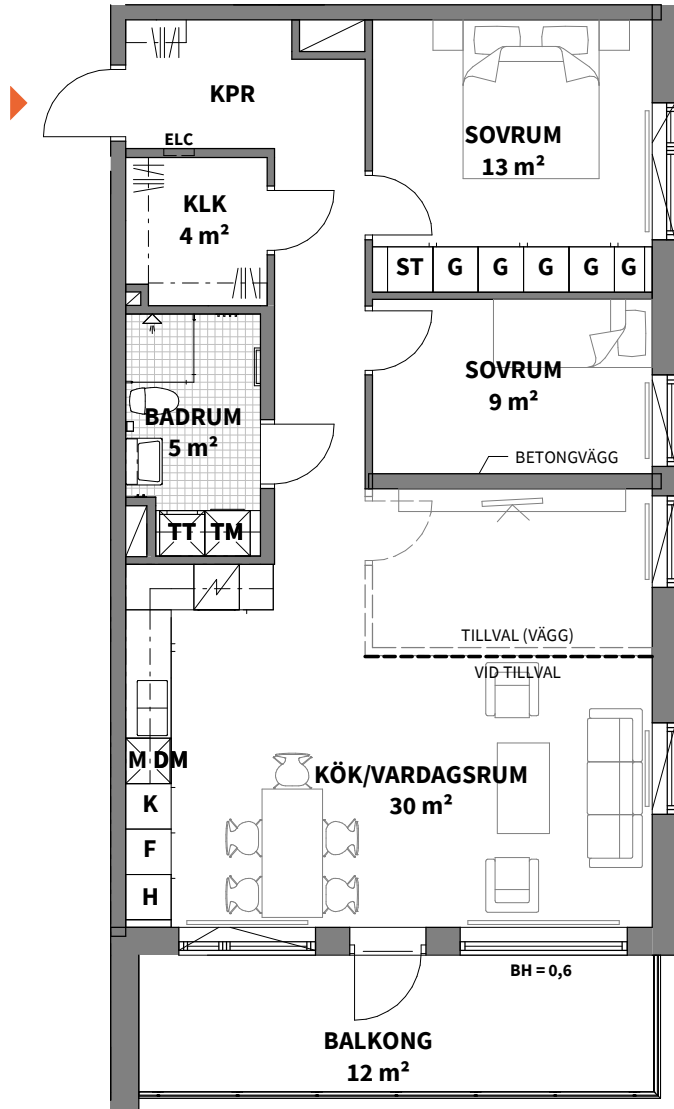


**3**  
ROK

| Hus | Plan | Storlek           | Lägenhet         |
|-----|------|-------------------|------------------|
| B2  | 2-3  | 82 m <sup>2</sup> | B2-1203, B2-1303 |

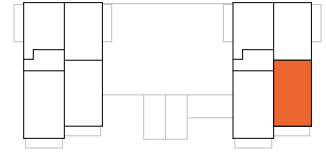

|                       |   |                           |
|-----------------------|---|---------------------------|
| <b>K</b> KYLSKÅP      | <b>G</b> GARDEROB                         | <b>TM</b> TVÄTTMASKIN     |
| <b>F</b> FRYSSKÅP     | <b>ST</b> STÅDSKÅP                        | <b>TT</b> TORKTUMLARE     |
| <b>K/F</b> KYL/FRYS   | KAPPHYLLA                                 | <b>KM</b> KOMBIMASKIN     |
| HÄLL                  | <b>ELC</b> EL- & MEDIACENTRAL             | RADIATOR                  |
| <b>DM</b> DISKMASKIN  | <b>VS</b> INPEKTIONSLUCKA TILL VATTENSTAM | DUSCHPLATS INK. DUSCHVÄGG |
| <b>M</b> MICROVÅGSUGN | SCHAKT                                    | HANDDUKSTORK              |

RH RUMSHÖJD\*

BH ANGER BRÖSTNINGSHÖJD\*\*

\*OBS:  
RUMSHÖJD CA 2,50 m ÖVER FÄRDIGT GOLV OM INTE ANNAT ANGES

\*\*OBS:  
BRÖSTNINGSHÖJD = 0,80 m ÖVER FÄRDIGT GOLV OM INTE ANNAT ANGES

FRÅNVAL (VÄGG)

TILLVAL (VÄGG)

FÖRSTÄRKT VÄGG FÖR TV-UPPHÄNGNING\*\*\*

ALLMÄNT:

- BÄNKSIVA OVAN TM/TT/KM
- INBYGGNADSUGN UNDER HÄLL
- EXTERNT FÖRRÅD OM CA 3 KVM I BOTTENPLAN/ VÄNING 1

\*\*\* BETONGVÄGG VID LÄGENHETSKILJANDE VÄGG

Lägenhetsbeskrivning  
datum 2020-10-15

Areor uppmätta enligt SS 021053  
Ytangivelser är preliminära

0 5m

Skala 1:100, 1 cm = 1 meter (A4)