
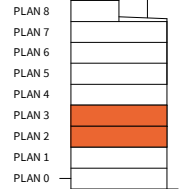
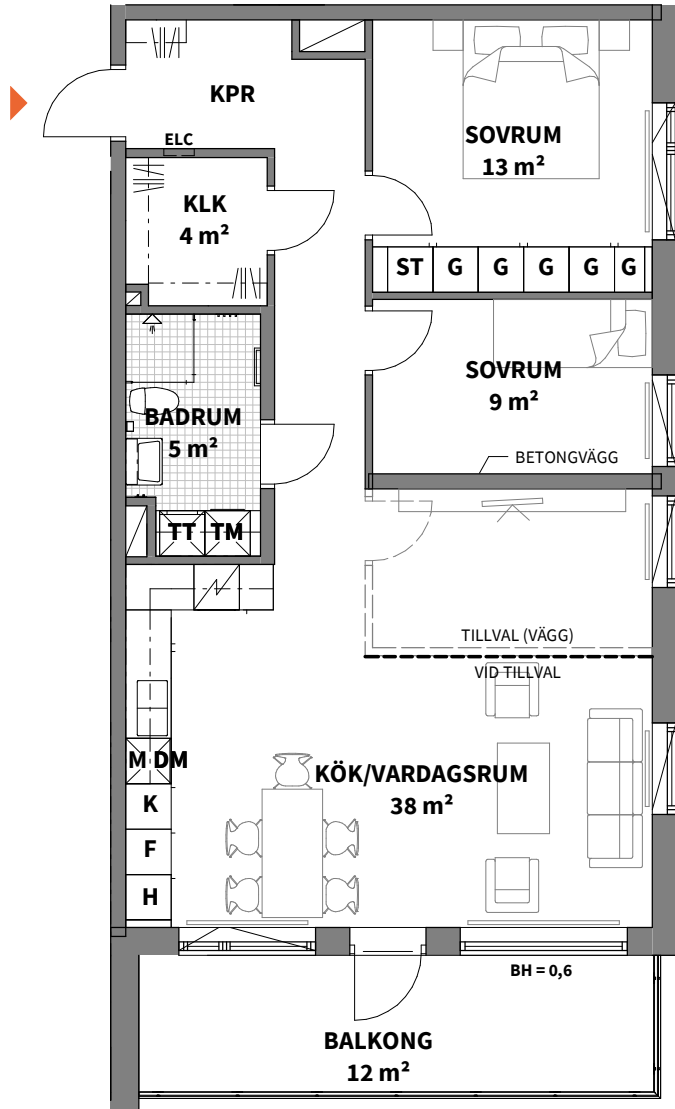


3  
ROK

Hus	Plan	Storlek	Lägenhet
B2	2-3	82 m <sup>2</sup>	B2-1203, B2-1303

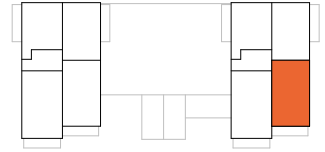

<b>K</b> KYLSKÅP	<b>G</b> GARDEROB	<b>TM</b> TVÄTTMASKIN
<b>F</b> FRYSSKÅP	<b>ST</b> STÄDSKÅP	<b>TT</b> TORKTUMLARE
<b>K/F</b> KYL/FRYS	KAPPHYLLA	<b>KM</b> KOMBIMASKIN
HÄLL	<b>ELC</b> EL- & MEDIACENTRAL	RADIATOR
<b>DM</b> DISKMASKIN	<b>VS</b> INPEKTIONSLUCKA TILL VATTENSTAM	DUSCHPLATS INK. DUSCHVÄGG
<b>M</b> MICROVÅGSUGN	SCHAKT	HANDDUKSTORK

RH RUMSHÖJD\*

BH ANGER BRÖSTNINGSHÖJD\*\*

\*OBS:  
RUMSHÖJD CA 2,50 m ÖVER FÄRDIGT GOLV OM INTE ANNAT ANGES

\*\*OBS:  
BRÖSTNINGSHÖJD = 0,80 m ÖVER FÄRDIGT GOLV OM INTE ANNAT ANGES

FRÅNVAL (VÄGG)

TILLVAL (VÄGG)

FÖRSTÄRKT VÄGG FÖR TV-UPPHÄNGNING\*\*\*

ALLMÄNT:

- BÄNKSIVA OVAN TM/TT/KM
- INBYGGNADSUGN UNDER HÄLL
- EXTERNT FÖRRÅD OM CA 3 KVM I BOTTENPLAN/ VÅNING 1

\*\*\* BETONGVÄGG VID LÄGENHETSKILJANDE VÄGG

Lägenhetsbeskrivning  
datum 2021-01-29

Areor uppmätta enligt SS 021053  
Ytangivelser är preliminära

0 5m

Skala 1:100, 1 cm = 1 meter (A4)

**PEAB**

Peab Bostad