
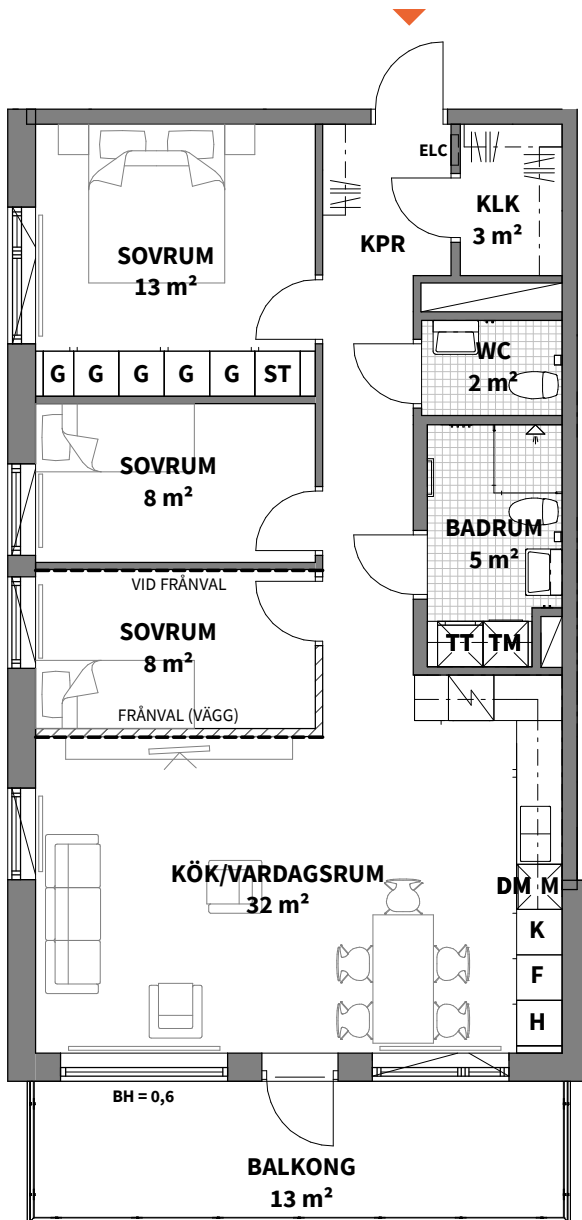
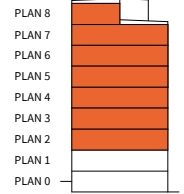


4
ROK

Hus	Plan	Storlek	Lägenhet
B2	2-8	84 m ²	B2-1204, B2-1304, B2-1404, B2-1504, B2-1604, B2-1704, B2-1802

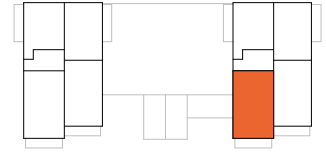

- | | |
|--|---|
| K KYLSKÅP | ELC EL- & MEDIACENTRAL |
| F FRYSSKÅP | VS INPEKTIONSLUCKA TILL VATTENSTAM |
| K/F KYL/FRYS | SCHAKT |
| HÅLL | TM TVÄTTMASKIN |
| DM DISKMASKIN | TT TORKTUMLARE |
| M MICROVÅGSUGN | KM KOMBIMASKIN |
| G GARDEROB | RADIATOR |
| ST STÄDSKÅP | DUSCHPLATS INK. DUSCHVÄGG |
| KAPPHYLLA | HANDDUKSTORK |
| RH RUMSHÖJD* | FÖRSTÄRKT VÄGG FÖR TV-UPPHÄNGNING*** |
| BH ANGER BRÖSTNINGSHÖJD** | |
| *OBS: RUMSHÖJD CA 2,50 m ÖVER FÄRDIGT GOLV OM INTE ANNAT ANGES | |
| **OBS: BRÖSTNINGSHÖJD = 0,80 m ÖVER FÄRDIGT GOLV OM INTE ANNAT ANGES | |
| ALLMÄNT: | |
| • BÄNKSIVA OVAN TM/TT/KM | |
| • INBYGGNADSUGN UNDER HÅLL | |
| • EXTERNT FÖRRÅD OM CA 4 KVM I BOTTENPLAN/ VÅNING 1 | |
| FRÄNVAL (VÄGG) | *** LÄGENHETSAVSKILJANDE VÄGGAR I BETONG |
| TILLVAL (VÄGG) | |

0 5m

Skala 1:100, 1 cm = 1 meter (A4)

Lägenhetsbeskrivning
datum 2020-10-15

Areor uppmätta enligt SS 021053
Ytangivelser är preliminära