
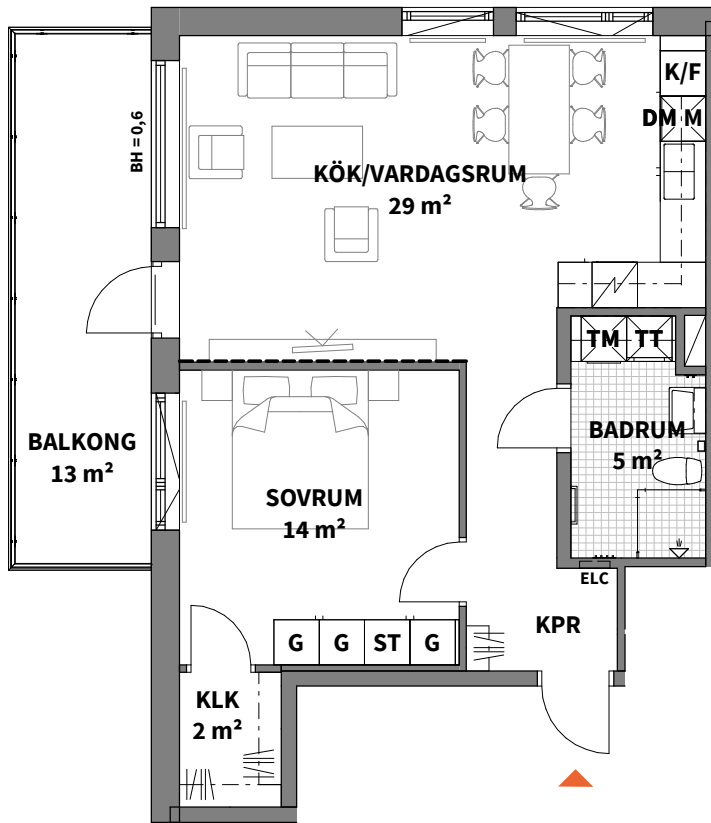


## 2 ROK

| Hus | Plan | Storlek           | Lägenhet  |
|-----|------|-------------------|---|
| B3  | 1-7  | 59 m <sup>2</sup> | B3-1101, B3-1201, B3-1301, B3-1401, B3-1501, B3-1601, B3-1701 |

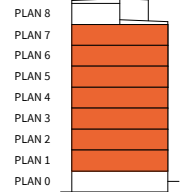

|                       |   |                           |  |   |
|-----------------------|---|---------------------------|--|---|
| <b>K</b> KYLSKÅP      | <b>G</b> GARDEROB                         | <b>TM</b> TVÄTTMASKIN     | RH RUMSHÖJD*   | <b>---</b> FÖRSTÄRKT VÄGG FÖR TV-UPPHÄNGNING***     |
| <b>F</b> FRYSSKÅP     | <b>ST</b> STÅDSKÅP                        | <b>TT</b> TORKTUMLARE     | BH ANGER BRÖSTNINGSHÖJD**  | ALLMÄNT:  |
| <b>K/F</b> KYL/FRYS   | KAPPHYLLA                                 | <b>KM</b> KOMBIMASKIN     | *OBS: RUMSHÖJD CA 2,47 m ÖVER FÄRDIGT GOLV OM INTE ANNAT ANGES       | • BÄNKSIVA OVAN TM/TT/KM                            |
| HÄLL                  | <b>ELC</b> EL- & MEDIACENTRAL             | RADIATOR                  | **OBS: BRÖSTNINGSHÖJD = 0,80 m ÖVER FÄRDIGT GOLV OM INTE ANNAT ANGES | • INBYGGNADSUGN UNDER HÄLL                          |
| <b>DM</b> DISKMASKIN  | <b>VS</b> INPEKTIONSLUCKA TILL VATTENSTAM | DUSCHPLATS INK. DUSCHVÄGG | FRÅNVAL (VÄGG)   | • EXTERNT FÖRRÅD OM CA 2 KVM I BOTTENPLAN/ VÄNING 1 |
| <b>M</b> MICROVÅGSUGN | SCHAKT                                    | HANDDUKSTORK              | TILLVAL (VÄGG)   | *** BETONGVÄGG VID LÄGENHETSKILJANDE VÄGG           |

Lägenhetsbeskrivning  
datum 2020-10-15

Areor uppmätta enligt SS 021053  
Ytangivelser är preliminära

0 5m

Skala 1:100, 1 cm = 1 meter (A4)