
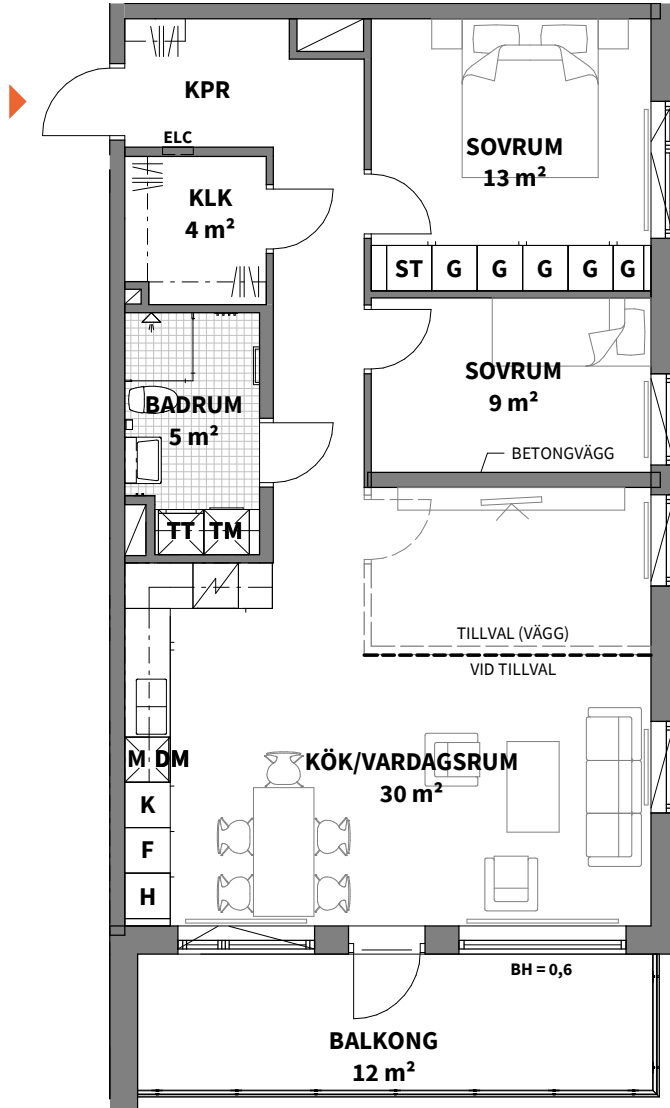


3
ROK

Hus	Plan	Storlek	Lägenhet
B3	1-3	82 m ²	B3-1103, B3-1203, B3-1303

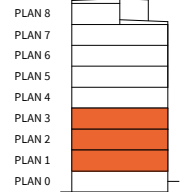

K KYLSKÅP	G GARDEROB	TM TVÄTTMASKIN	RH RUMSHÖJD*	--- FÖRSTÄRKT VÄGG FÖR TV-UPPHÄNGNING***
F FRYSSKÅP	ST STÅDSKÅP	TT TORKTUMLARE	BH ANGER BRÖSTNINGSHÖJD**	ALLMÄNT:
K/F KYL/FRYS	KAPPHYLLA	KM KOMBIMASKIN	*OBS: RUMSHÖJD CA 2,47 m ÖVER FÄRDIGT GOLV OM INTE ANNAT ANGES	• BÄNKSIVA OVAN TM/TT/KM
HÄLL	ELC EL- & MEDIACENTRAL	RADIATOR	**OBS: BRÖSTNINGSHÖJD = 0,80 m ÖVER FÄRDIGT GOLV OM INTE ANNAT ANGES	• INBYGGNADSUGN UNDER HÄLL
DM DISKMASKIN	VS INPEKTIONSLUCKA TILL VATTENSTAM	DUSCHPLATS INK. DUSCHVÄGG	FRÅNVAL (VÄGG)	• EXTERNT FÖRRÅD OM CA 3 KVM I BOTTENPLAN/ VÄNING 1
M MICROVÅGSUGN	SCHAKT	HANDDUKSTORK	TILLVAL (VÄGG)	*** BETONGVÄGG VID LÄGENHETSKILJANDE VÄGG

Lägenhetsbeskrivning
datum 2020-10-15

Areor uppmätta enligt SS 021053
Ytangivelser är preliminära

0 5m

Skala 1:100, 1 cm = 1 meter (A4)