
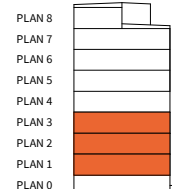
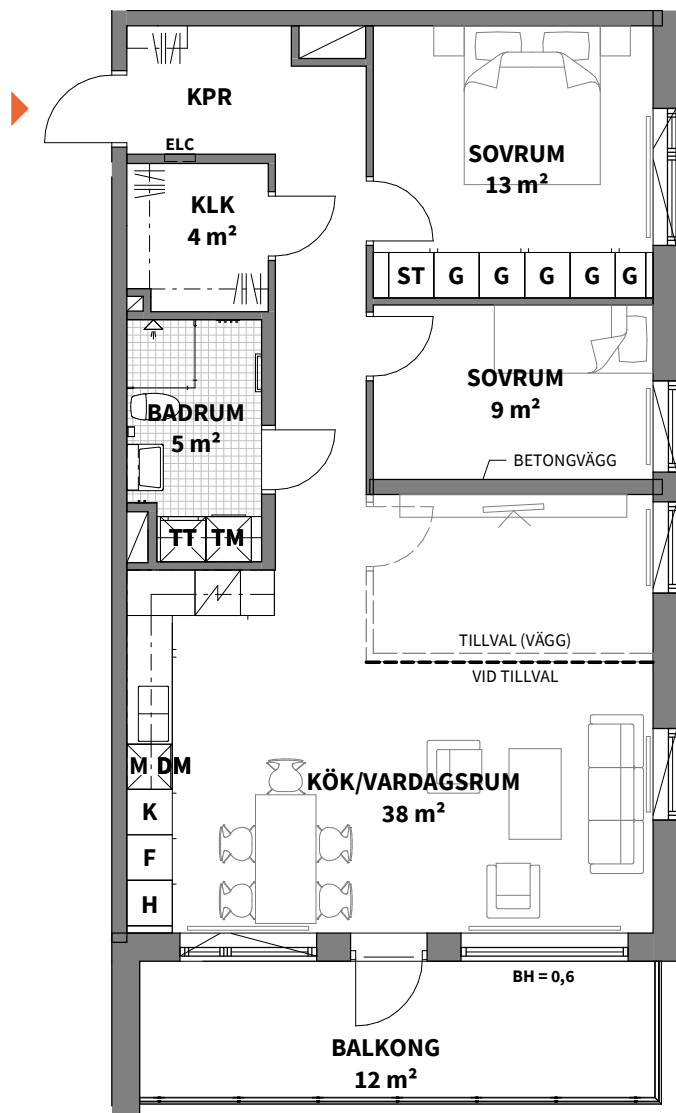


# 3

ROK

Hus	Plan	Storlek	Lägenhet
B3	1-3	82 m <sup>2</sup>	B3-1103, B3-1203, B3-1303

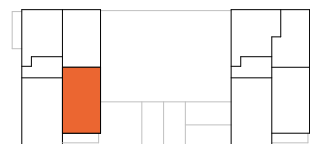

- K** KYLSKÅP
- F** FRYSSKÅP
- K/F** KYL/FRYS
- HÄLL**
- DM** DISKMASKIN
- M** MICROVÅGSUGN

- G** GARDEROB
- ST** STÅDSKÅP
- KAPPHYLLA**
- ELC** EL- & MEDIACENTRAL
- VS** INPEKTIONSLUCKA TILL VATTENSTAM
- SCHAKT**

- TM** TVÄTTMASKIN
- TT** TORKTUMLARE
- KM** KOMBIMASKIN
- RADIATOR**
- DUSCHPLATS INK. DUSCHVÄGG**
- HANDDUKSTORK**

RH RUMSHÖJD\*

BH ANGER BRÖSTNINGSHÖJD\*\*

\*OBS: RUMSHÖJD CA 2,47 m ÖVER FÄRDIGT GOLV OM INTE ANNAT ANGES

\*\*OBS: BRÖSTNINGSHÖJD = 0,80 m ÖVER FÄRDIGT GOLV OM INTE ANNAT ANGES

- FRÅNVAL (VÄGG)**
- TILLVAL (VÄGG)**

**FÖRSTÄRKT VÄGG FÖR TV-UPPHÄNGNING\*\*\***

- ALLMÄNT:
- BÄNKSIVA OVAN TM/TT/KM
  - INBYGGNADSUGN UNDER HÄLL
  - EXTERNT FÖRRÅD OM CA 3 KVM I BOTTENPLAN/VÅNING 1
  - \*\*\* BETONGVÄGG VID LÄGENHETSKILJANDE VÄGG

Lägenhetsbeskrivning  
datum 2021-01-29

Areor uppmätta enligt SS 021053  
Ytangivelser är preliminära

0 5m

Skala 1:100, 1 cm = 1 meter (A4)

**PEAB**

Peab Bostad