
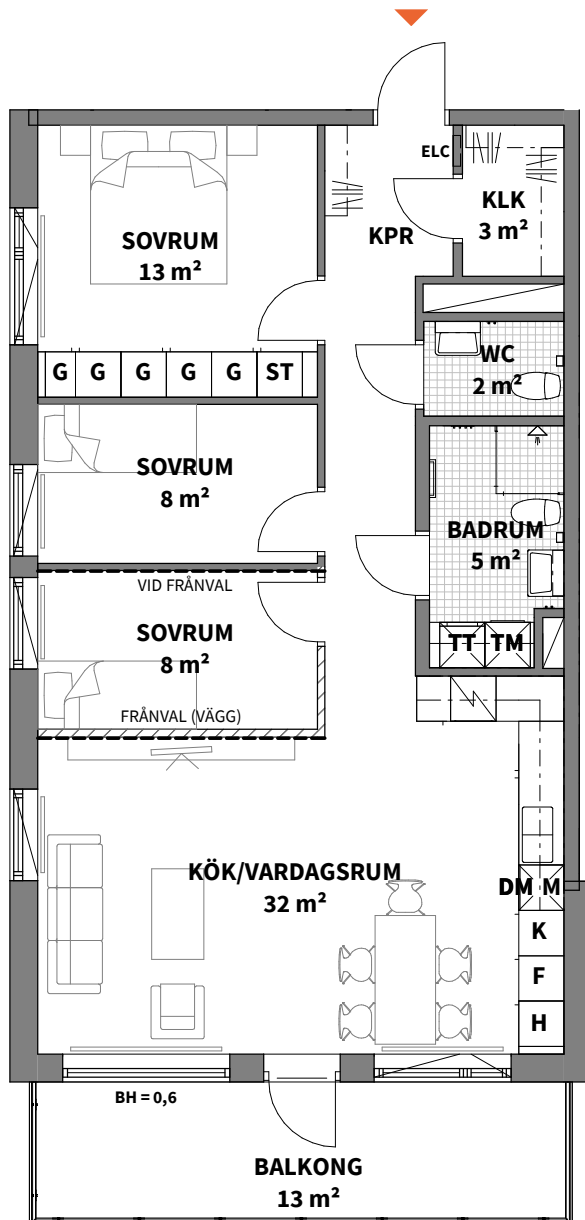
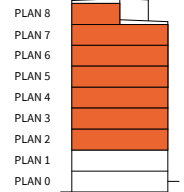


4
ROK

| Hus | Plan | Storlek | Lägenhet |
|-----|------|-------------------|---|
| B3 | 2-8 | 84 m ² | B3-1204, B3-1304, B3-1404, B3-1504, B3-1604, B3-1704, B3-1802 |

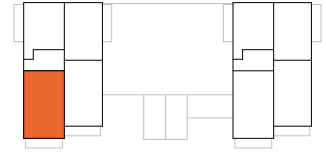

| | | | |
|---|------------------------|--|--------------------------------------|
| K | KYLSKÅP | ELC | EL- & MEDIACENTRAL |
| F | FRYSSKÅP | VS | INPEKTIONSLUCKA TILL VATTENSTAM |
| K/F | KYL/FRYS | | SCHAKT |
| | HÄLL | TM | TVÄTTMASKIN |
| DM | DISKMASKIN | TT | TORKTUMLARE |
| M | MICROVÅGSUGN | KM | KOMBIMASKIN |
| G | GARDEROB | | RADIATOR |
| ST | STÄDSKÅP | | DUSCHPLATS INK. DUSCHVÄGG |
| | KAPPHYLLA | | HANDDUKTORK |
| RH | RUMSHÖJD* | | FÖRSTÄRKT VÄGG FÖR TV-UPPHÄNGNING*** |
| BH | ANGER BRÖSTNINGSHÖJD** | | |
| *OBS: RUMSHÖJD CA 2,47 m ÖVER FÄRDIGT GOLV OM INTE ANNAT ANGES | | ALLMÄNT: • BÄNKSKIVA OVAN TM/TT/KM • INBYGGNADSUGN UNDER HÄLL • EXTERNT FÖRRÅD OM CA 4 KVM I BOTTENPLAN/ VÅNING 1 | |
| **OBS: BRÖSTNINGSHÖJD = 0,80 m ÖVER FÄRDIGT GOLV OM INTE ANNAT ANGES | | *** LÄGENHETSAVSKILJANDE VÄGGAR I BETONG | |
| | FRÄNVAL (VÄGG) | | |
| | TILLVAL (VÄGG) | | |

0 5m

Skala 1:100, 1 cm = 1 meter (A4)

Lägenhetsbeskrivning
datum 2020-10-15

Areor uppmätta enligt SS 021053
Ytangivelser är preliminära