
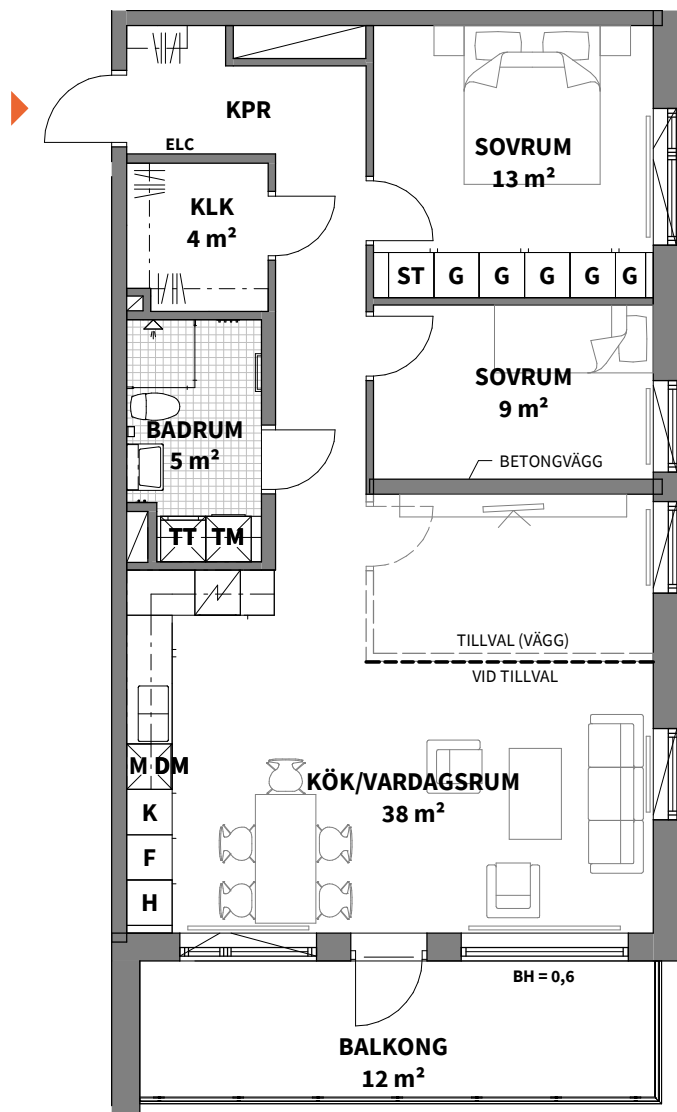


# 3

ROK

Hus	Plan	Storlek	Lägenhet
B3	4-7	82 m <sup>2</sup>	B3-1403, B3-1503, B3-1603, B3-1703

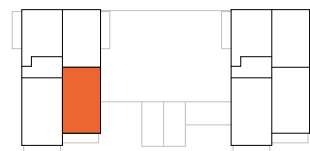

<b>K</b> KYLSKÅP	<b>G</b> GARDEROB	<b>TM</b> TVÄTTMASKIN
<b>F</b> FRYSSKÅP	<b>ST</b> STÅDSKÅP	<b>TT</b> TORKTUMLARE
<b>K/F</b> KYL/FRYS	KAPPHYLLA	<b>KM</b> KOMBIMASKIN
HÄLL	<b>ELC</b> EL- & MEDIACENTRAL	RADIATOR
<b>DM</b> DISKMASKIN	<b>VS</b> INPEKTIONSLUCKA TILL VATTENSTAM	DUSCHPLATS INK. DUSCHVÄGG
<b>M</b> MICROVÅGSUGN	SCHAKT	HANDDUKSTORK

<b>RH</b> RUMSHÖJD*	FÖRSTÄRKT VÄGG FÖR TV-UPPHÄNGNING***
<b>BH</b> ANGER BRÖSTNINGSHÖJD**	ALLMÄNT:
	• BÄNKSIVA OVAN TM/TT/KM
	• INBYGGNADSUGN UNDER HÄLL
	• EXTERNT FÖRRÅD OM CA 3 KVM I BOTTENPLAN/VÅNING 1
	*** BETONGVÄGG VID LÄGENHETSKILJANDE VÄGG

\*OBS: RUMSHÖJD CA 2,47 m ÖVER FÄRDIGT GOLV OM INTE ANNAT ANGES

\*\*OBS: BRÖSTNINGSHÖJD = 0,80 m ÖVER FÄRDIGT GOLV OM INTE ANNAT ANGES

FRÅNVAL (VÄGG)  
 TILLVAL (VÄGG)

Lägenhetsbeskrivning  
datum 2021-01-29

Areor uppmätta enligt SS 021053  
Ytangivelser är preliminära

0 5m

Skala 1:100, 1 cm = 1 meter (A4)

**PEAB**

Peab Bostad