
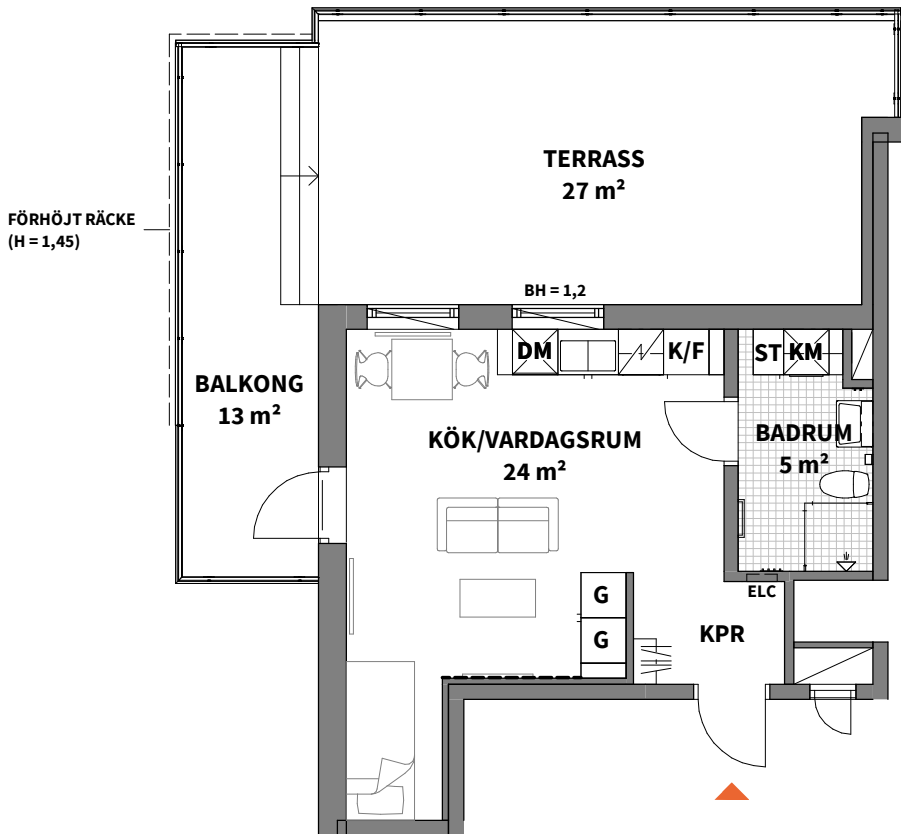
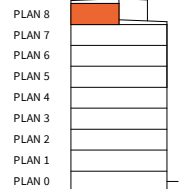


1

ROK

Hus	Plan	Storlek	Lägenhet
B3	8	33 m ²	B3-1801

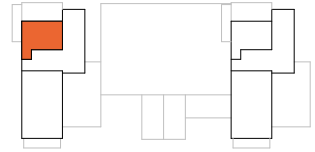

K	KYLSKÅP
F	FRYSSKÅP
K/F	KYL/FRYS
	HÄLL
DM	DISKMASKIN
M	MICROVÅGSUGN

G	GARDEROB
ST	STÄDSKÅP
	KAPPHYLLA
ELC	EL- & MEDIACENTRAL
VS	INPEKTIONSLUCKA TILL VATTENSTAM
	SCHAKT

TM	TVÄTTMASKIN
TT	TORKTUMLARE
KM	KOMBIMASKIN
	RADIATOR
	DUSCHPLATS INK. DUSCHVÄGG
	HANDDUKSTORK

RH RUMSHÖJD*
BH ANGER BRÖSTNINGSHÖJD**

*OBS:
RUMSHÖJD CA 2,47 m ÖVER FÄRDIGT GOLV OM INTE ANNAT ANGES

**OBS:
BRÖSTNINGSHÖJD = 0,80 m ÖVER FÄRDIGT GOLV OM INTE ANNAT ANGES

FRÅNVAL (VÄGG)
 TILLVAL (VÄGG)

FÖRSTÄRKT VÄGG FÖR TV-UPPHÄNGNING***

ALLMÄNT:

- BÄNKSIVA OVAN TM/TT/KM
 - INBYGGNADSUGN UNDER HÄLL
 - EXTERNT FÖRRÅD OM CA 2 KVM I BOTTENPLAN/VÅNING 1
- *** BETONGVÄGG VID LÄGENHETSKILJANDE VÄGG

Lägenhetsbeskrivning
datum 2021-01-29

Areor uppmätta enligt SS 021053
Ytangivelser är preliminära

0 5m

Skala 1:100, 1 cm = 1 meter (A4)

PEAB

Peab Bostad