
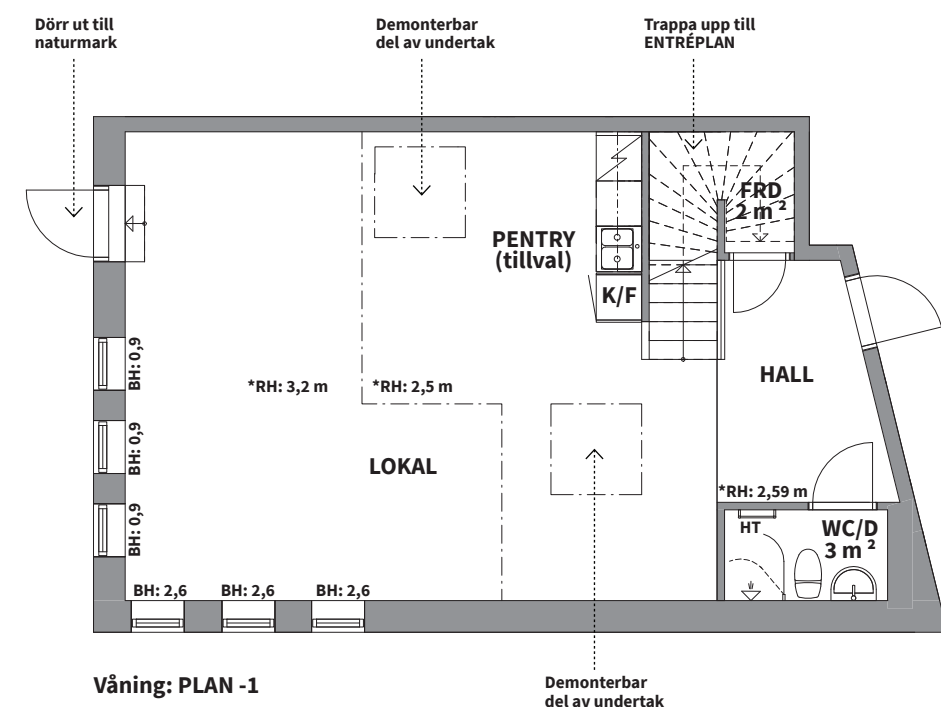
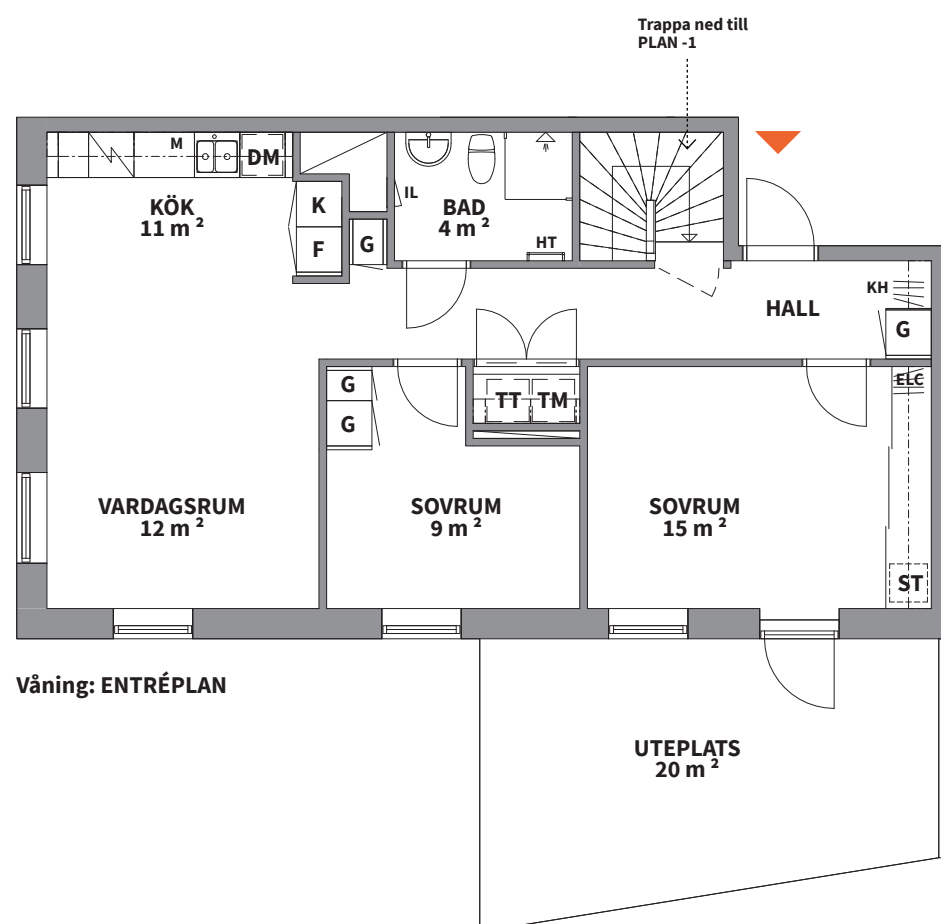


3
ROK

Hus	Plan	Storlek	Lägenhet
C	Entréplan, -1	68 m ² BOA + 58 m ² BIA	C-1003

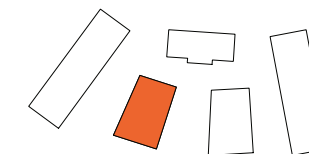

K KYLSKÅP	HS HÖGSKÅP	G GARDEROB	M MIKROVÅGSUGN	TM TVÄTTMASKIN	IL INSPEKTIONSLUCKA
F FRYSSKÅP	⚡ HÅLL & INBYGGNADSUGN	L LINNESKÅP	SG SKJUTDÖRRS-GARDEROB	TT TORKTUMLARE	⚡ DUSCHPLATS
K/F KYL/FRYS	DM DISKMASKIN	ST STÅDSKÅP	KH KAPPHYLLA	KM KOMBIMASKIN	HT HANDDUKSTORK

Lägenhetsbeskrivning
Datum: 2020-03-16

Rätt till ändringar förbehålles.
Arkitekter: Total Arkitektur

Areor uppmätta enligt SS 02 10 53
Ytangivelser är preliminära.

SCHAKT

ELC EL- OCH MEDIACENTRAL

RH ANGER RUMSHÖJD*

BH ANGER BRÖSTNINGSHÖJD**

*OBS: RUMSHÖJD = 2,5 m OM INTE ANNAT ANGES

**OBS: BRÖSTNINGSHÖJD=0,6 m ÖVER FÄRDIGT GOLV OM INTE ANNAT ANGES

0 5m
SKALA 1:100, 1 cm= 1 m (A4)

