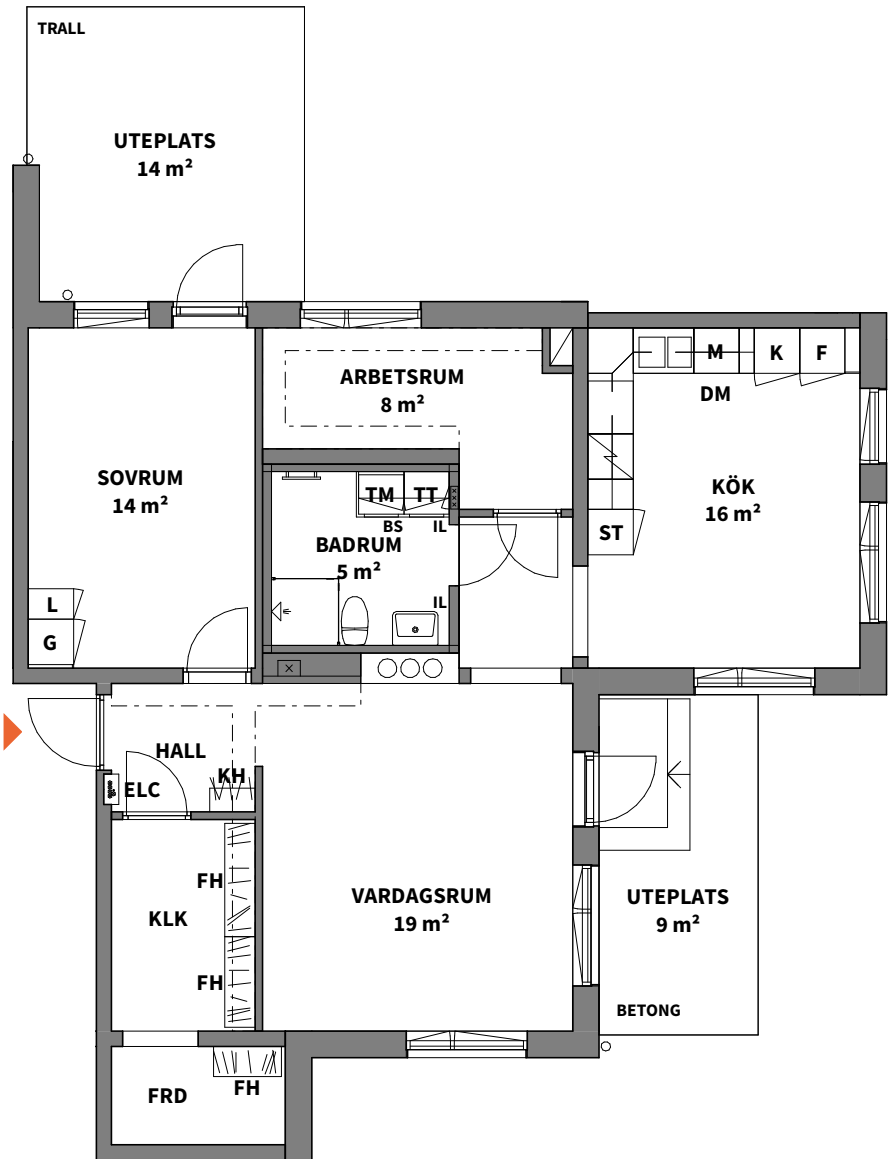
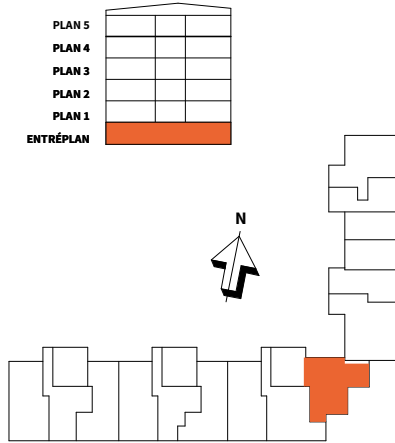


3
ROK

Hus Plan Storlek Lägenhet

C Entréplan 81 m² C-1003

K KYLSKÅP	G GARDEROB
F FRYSSKÅP	L LINNESKÅP
K/F KYL/FRYS	ST STÅDSKÅP
H HÖGSKÅP	KH KAPPHYLLA
HÄLL*	BS BÄNKSIVA OVAN TM/TT
DM DISKMASKIN	ELC EL- OCH MEDIACENTRAL
M MIKROVÅGSUGN	IL INSPEKTIONSLUCKA
TM TVÄTTMASKIN	DUSCHPLATS
TT TORKTUMLARE	FH FÖRRÅDSHYLLA MED KLÄDSTÄNG
KM KOMBIMASKIN	SCHAKT

--- INBYGGD VENTILATIONSKANAL I TAK
 --- U.K. = 2,28 m ÖFG.

* OBS:
 INBYGGNADSUGN PLACERAS UNDER HÄLL

RUMSHÖJD = 2,595 m

BRÖSTNINGSHÖJD FÖNSTER = 0,6m

Lägenhetsbeskrivning Rätt till ändringar förbehålles
 Datum 2020-04-28 Arkitekter: LINK arkitektur

Areor uppmätta enligt SS 02 10 53
 Ytangivelser är preliminära

0 5

Skala 1:100, 1 cm = 1 meter (A4)

PEAB

Peab Bostad