


3
ROK

Hus	Plan	Storlek	Lägenhet
C	Entréplan, -1	68 m ² BOA + 58 m ² BIA	C-1003


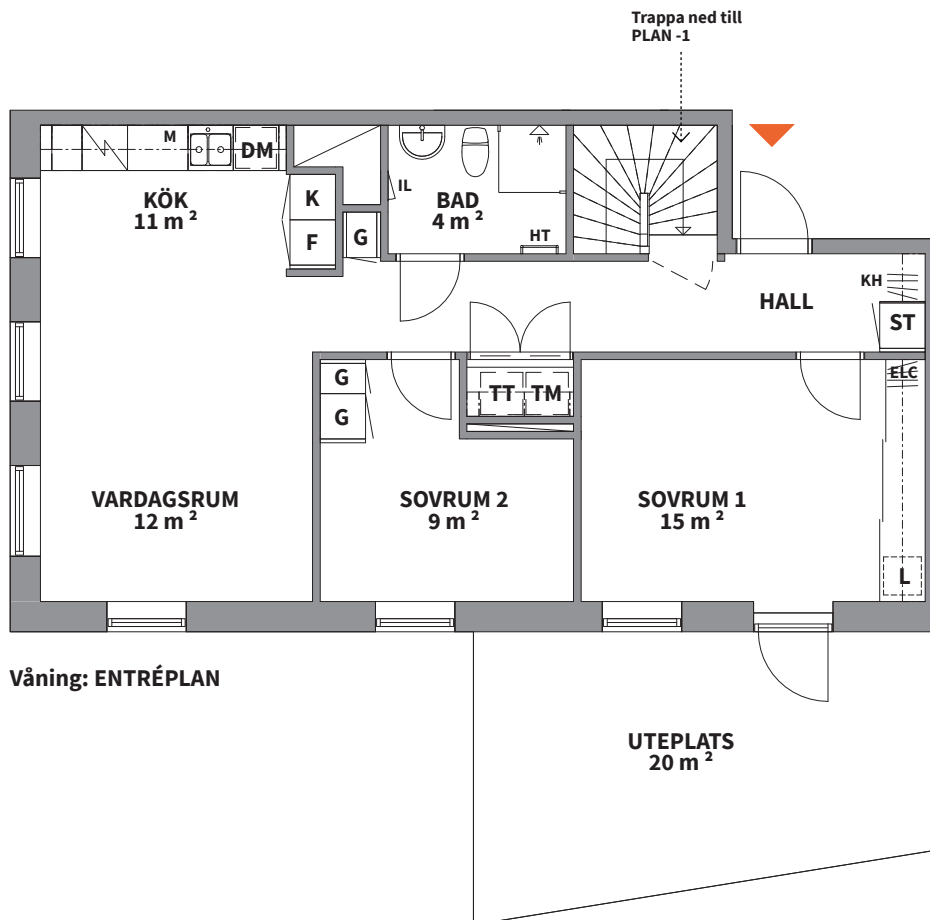


K KYLSKÅP	HS HÖGSKÅP	G GARDEROB	M MIKROVÅGSUGN	TM TVÄTTMASKIN	IL INSPEKTIONSLUCKA
F FRYSSKÅP	HÅLL & INBYGGNADSUGN	L LINNESKÅP	SG SKJUTDÖRRS-GARDEROB	TT TORKTUMLARE	DUSCHPLATS
K/F KYL/FRYS	DM DISKMASKIN	ST STÅDSKÅP	KH KAPPHYLLA	KM KOMBIMASKIN	HT HANDDUKSTORK

Lägenhetsbeskrivning
Datum: 2020-03-26

Rätt till ändringar förbehålles.
Arkitekter: Total Arkitektur

Areor uppmätta enligt SS 02 10 53
Ytangivelser är preliminära.

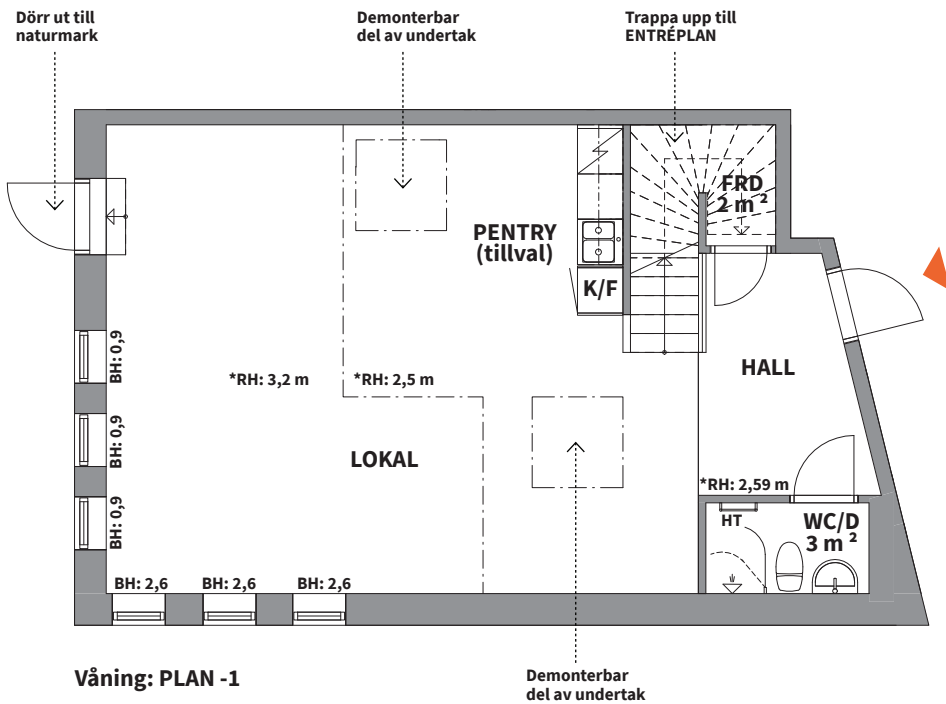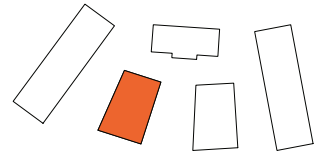

SCHAKT

ELC EL- OCH
MEDIACENTRAL

RH ANGER RUMSHÖJD*


BH ANGER BRÖSTNINGSHÖJD**

*OBS:
RUMSHÖJD = 2,5 m
OM INTE ANNAT ANGES

**OBS:
BRÖSTNINGSHÖJD=0,6 m
ÖVER FÄRDIGT GOLV
OM INTE ANNAT ANGES

0 5m

SKALA 1:100, 1 cm= 1 m (A4)

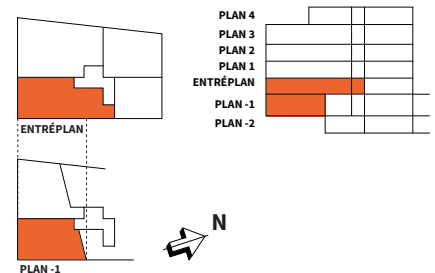

PEAB

Peab Bostad