
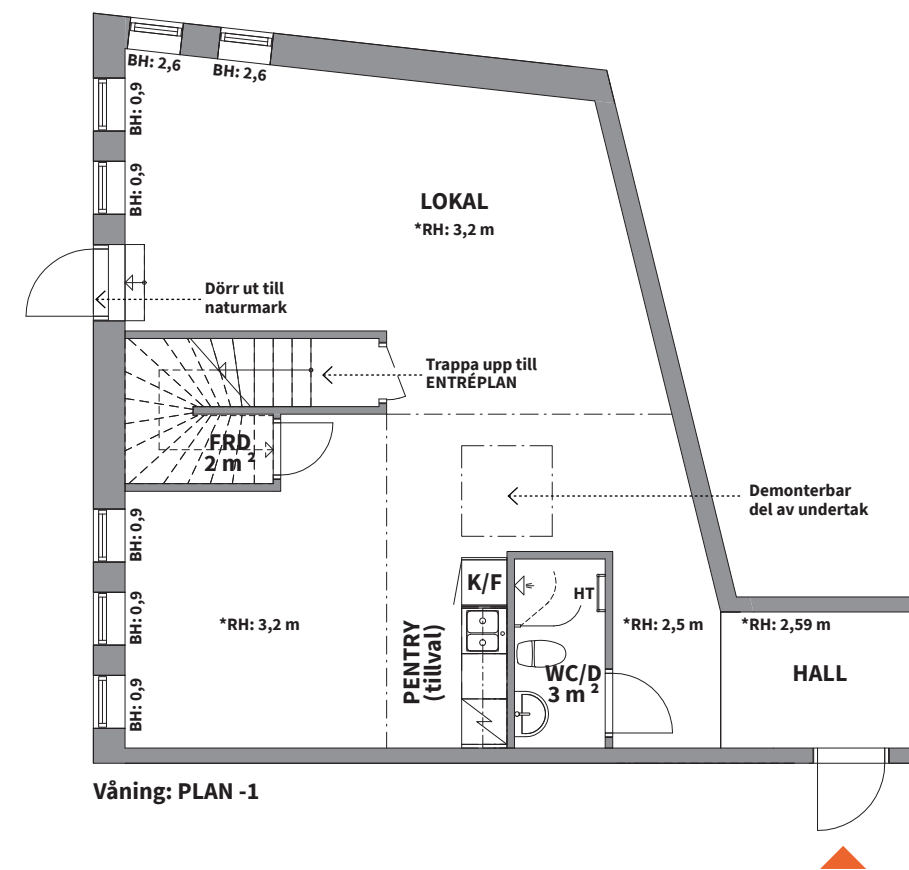
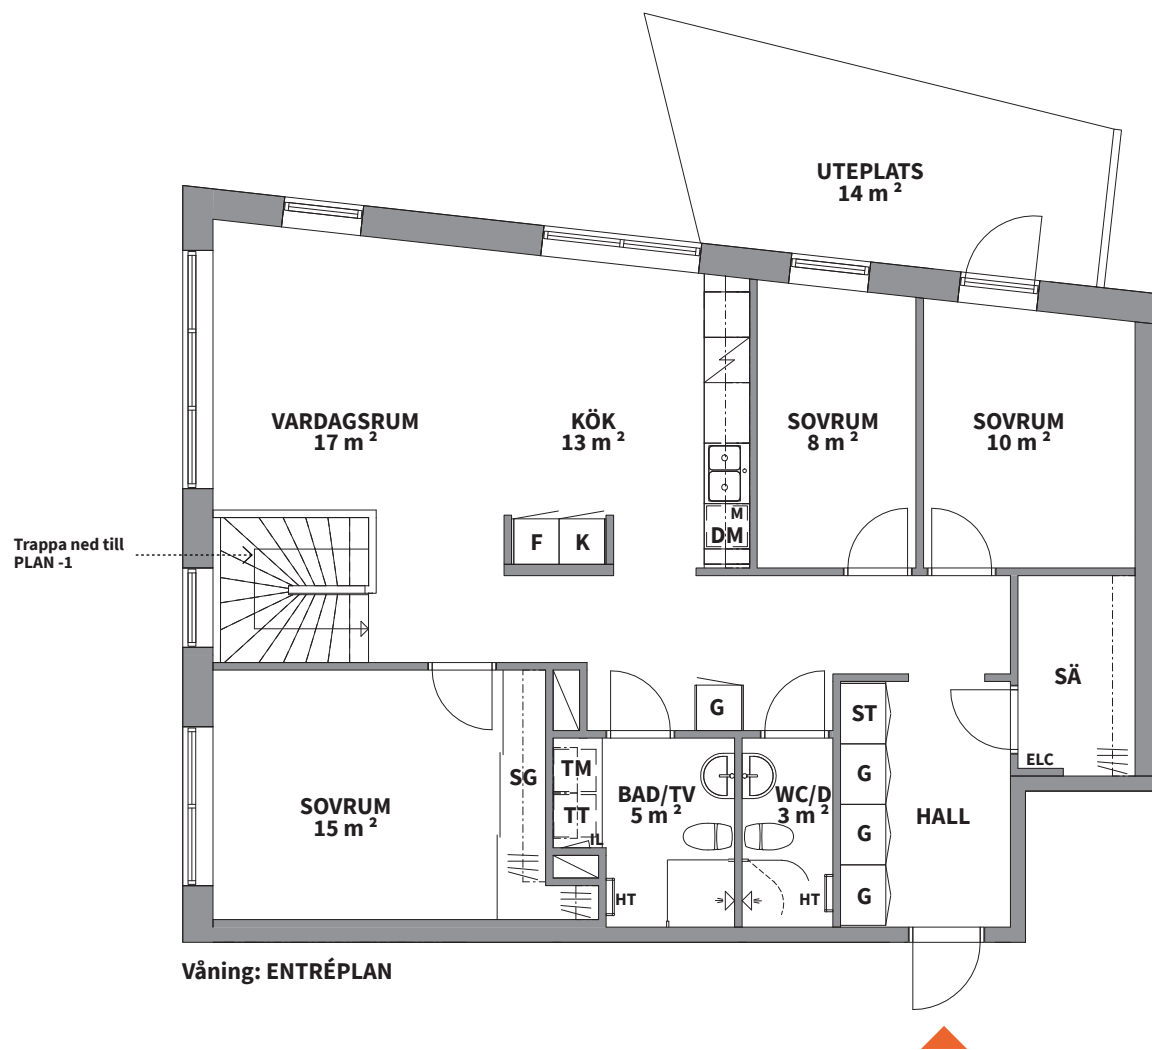


4  
ROK

Hus	Plan	Storlek	Lägenhet
C	Entréplan, -1	102 m <sup>2</sup> BOA + 67 m <sup>2</sup> BIA	C-1004

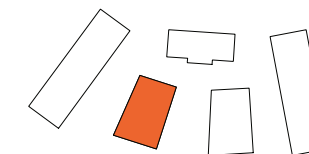

<b>K</b> KYLSKÅP	<b>HS</b> HÖGSKÅP	<b>G</b> GARDEROB	<b>M</b> MIKROVÅGSUGN	<b>TM</b> TVÄTTMASKIN	<b>IL</b> INSPEKTIONSLUCKA
<b>F</b> FRYSSKÅP	<b>L</b> LINNESKÅP	<b>L</b> LINNESKÅP	<b>SG</b> SKJUTDÖRRS-GARDEROB	<b>TT</b> TORKTUMLARE	<b>IL</b> INSPEKTIONSLUCKA
<b>K/F</b> KYL/FRYS	<b>DM</b> DISKMASKIN	<b>ST</b> STÅDSKÅP	<b>KH</b> KAPPHYLLA	<b>KM</b> KOMBIMASKIN	<b>HT</b> HANDDUKSTORK
					<b>HT</b> HANDDUKSTORK

Lägenhetsbeskrivning  
Datum: 2020-03-16

Rätt till ändringar förbehålles.  
Arkitekter: Total Arkitektur

Areor uppmätta enligt SS 02 10 53  
Ytangivelser är preliminära.



**ELC** EL- OCH MEDIACENTRAL

**SÄ** DEL AV SÄSONGSFÖRVARING I LÄGENHET. ÖVRIG I KÄLLARE.

**RH** ANGER RUMSHÖJD\*

**BH** ANGER BRÖSTNINGSHÖJD\*\*

\*OBS:  
RUMSHÖJD = 2,5 m  
OM INTE ANNAT ANGES

\*\*OBS:  
BRÖSTNINGSHÖJD=0,6 m  
ÖVER FÄRDIGT GOLV  
OM INTE ANNAT ANGES

0 5m

SKALA 1:100, 1 cm= 1 m (A4)

