
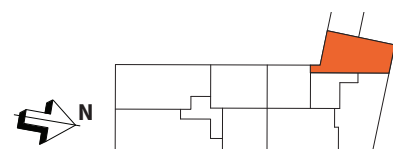
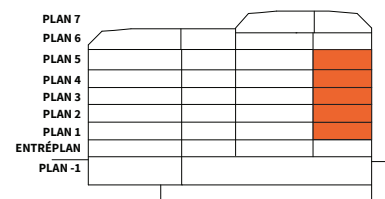
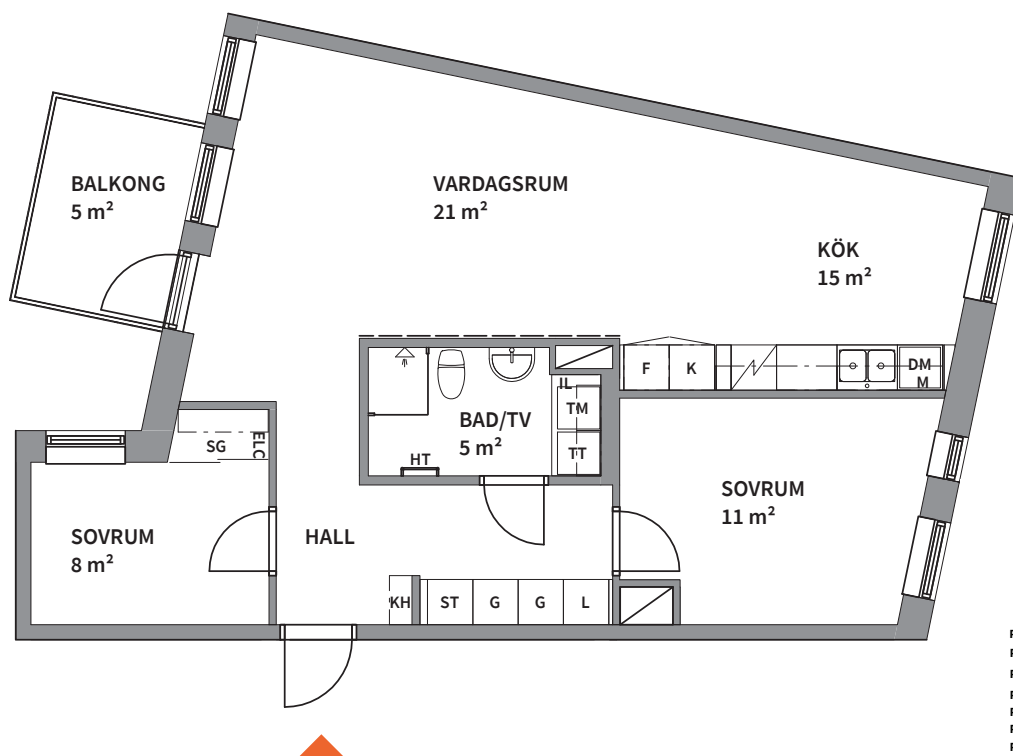


3
ROK

Trapphus	Plan	Storlek	Lägenhet
C	1-5	72 m ²	C-1101, C-1201, C-1301, C-1401, C-1501

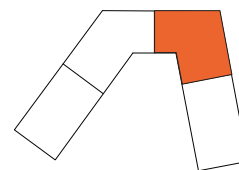

K KYLSKÅP	G GARDEROB	TM TVÄTTMASKIN	SCHAKT
F FRYSSKÅP	L LINNESKÅP	TT TORKTUMLARE	RH ANGER RUMSHÖJD*
K/F KYL/FRYS	ST STÅDSKÅP	KM KOMBIMASKIN	BH ANGER BRÖSTNINGSHÖJD**
HS HÖGSKÅP	SG SKJUTDÖRRS-GARDEROB	IL INSPEKTIONSLUCKA	FRD DEL AV FÖRRÅD INGÅR I BOSTADSYTAN, RESTERANDE DEL I KÄLLARFÖRRÅD.
HÄLL & INBYGGNADSUGN	KH KAPPHYLLA	DUSCHPLATS	
DM DISKMASKIN	ELC EL- OCH MEDIACENTRAL	HT HANDDUKSTORK	
M MIKROVÅGSUGN	TF TAKFÖNSTER	FÖRSTÄRKT VÄGG FÖR UPPHÄNGNING AV INREDNING	

*OBS:
RUMSHÖJD = 2,5 m
OM INTE ANNAT ANGES

**OBS:
BRÖSTNINGSHÖJD=0,6 m
ÖVER FÄRDIGT GOLV
OM INTE ANNAT ANGES

0 5m

Lägenhetsbeskrivning
Datum: 2021-05-11

Rätt till ändringar förbehålles.
Arkitekter: Total Arkitektur

Areor uppmätta enligt SS 02 10 53
Ytangivelser är preliminära.

SKALA 1:100, 1 cm= 1 m (A4)