
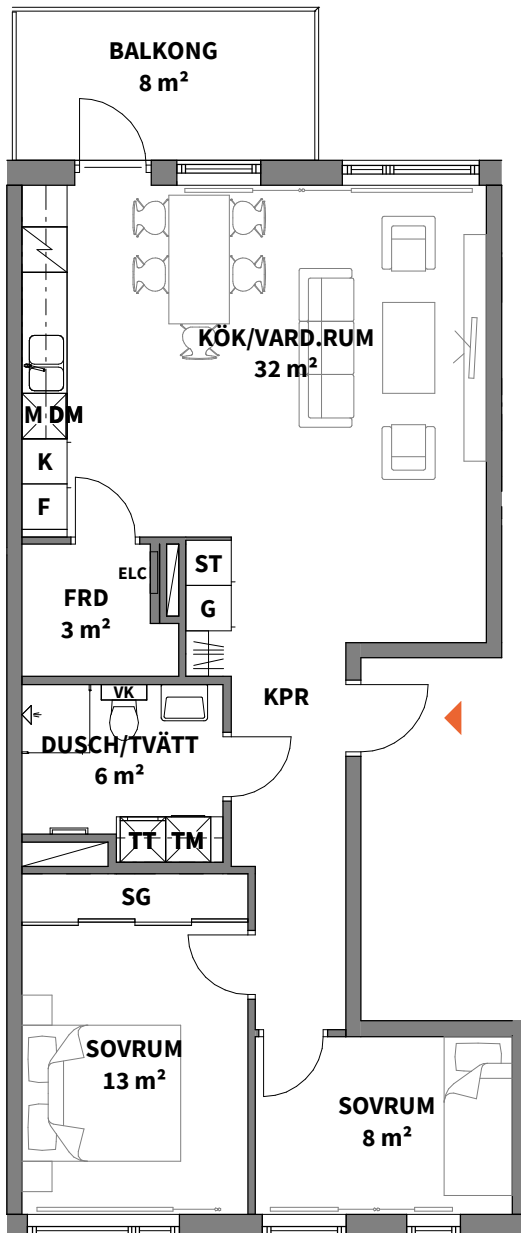
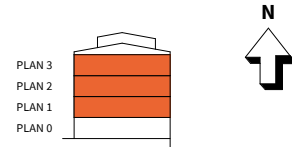


3
ROK

Hus	Plan	Storlek	Lägenhet
2	1-3	74 m ²	C-1101, C-1201, C-1301

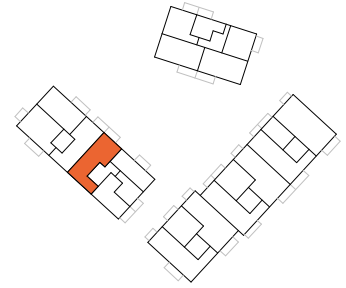

K KYLSKÅP	KAPPHYLLA
F FRYSSKÅP	RADIATOR
K/F KYL/FRYS	SCHAKT
HÄLL OCH INBYGGNADSUGN	TM TVÄTTMASKIN
DM DISKMASKIN	TT TORKTUMLARE
M MICROVÅGSUGN	KM KOMBIMASKIN
G GARDEROB	DUSCHPLATS INK. DUSCHVÄGG
ST STÄDSKÅP	ELC EL- & MEDIACENTRAL
SG SKJUTDÖRRS-GARDEROB	FÖRBERETT FÖR HANDDUKSTORK
BH ANGER BRÖSTNINGSHÖJD*	

VK VÅTRUMSKASSETT

ALLMÄNT:

- BÄNKSKIVA OCH SKÅP OVAN TM/TT/KM
- EJ TAK OVAN ÖVERSTA BALKONGERNA
- SYNLIGA HORIZONTALA OCH VERTIKALA VÄRMESTAMMAR PÅ VÄGG (VITMÅLADE)
- FODER OCH SOCKLAR ÄR FABRIKSMÅLADE MED SYNLIG SPIK
- FÖRRÅD I LÄGENHET

*OBS:
BRÖSTNINGSHÖJD = 0,80 m ÖVER FÄRDIGT GOLV OM INTE ANNAT ANGES

RUMSHÖJD CA 2,50 m ÖVER FÄRDIGT GOLV OM INTE ANNAT ANGES

FRÅNVALSVÄGGAR

FÖRSTÄRKT VÄGG FÖR TV-UPPHÄNGNING

0 5m

Skala 1:100, 1 cm = 1 meter (A4)

Lägenhetsbeskrivning
datum 2021-03-31

Areor uppmätta enligt SS 021053
Ytangivelser är preliminära