
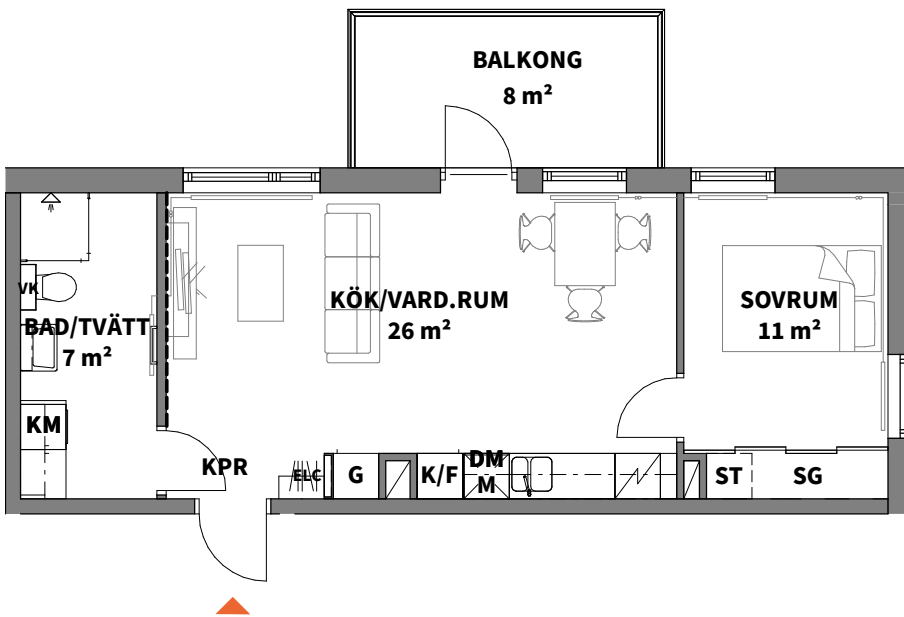
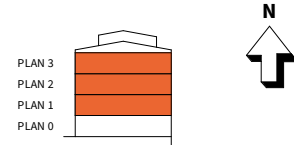


2  
ROK

Hus	Plan	Storlek	Lägenhet
2	1-3	46 m <sup>2</sup>	C-1102, C-1202, C-1302

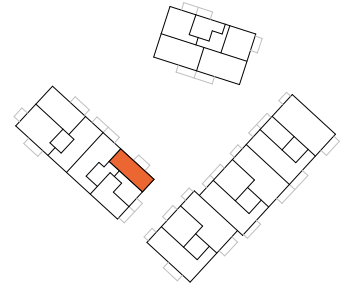

<b>K</b> KYLSKÅP	<b>G</b> GARDEROB	<b>TM</b> TVÄTTMASKIN	<b>VK</b> VÅTRUMSKASSETT
<b>F</b> FRYSSKÅP	<b>ST</b> STÄDSKÅP	<b>TT</b> TORKTUMLARE	BH ANGER BRÖSTNINGSHÖJD*
<b>K/F</b> KYL/FRYS	<b>SG</b> SKJUTDÖRRSGARDEROB	<b>KM</b> KOMBIMASKIN	*OBS: BRÖSTNINGSHÖJD = 0,80 m ÖVER FÄRDIGT GOLV OM INTE ANNAT ANGES
HÅLL OCH INBYGGNADSUGN	KAPPHYLLA	DUSCHPLATS INK. DUSCHVÄGG	RUMSHÖJD CA 2,50 m ÖVER FÄRDIGT GOLV OM INTE ANNAT ANGES
<b>DM</b> DISKMASKIN	RADIATOR	<b>ELC</b> EL- & MEDIACENTRAL	FRÅNVALSVÄGGAR
<b>M</b> MICROVÅGSUGN	SCHAKT	FÖRBERETT FÖR HANDDUKSTORK	FÖRSTÄRKT VÄGG FÖR TV-UPPHÄNGNING

ALLMÄNT:

- BÄNKSIVA OCH SKÅP OVAN TM/TT/KM
- EJ TAK OVAN ÖVERSTA BALKONGERNA
- SYNLIGA HORIZONTELLA OCH VERTIKALA VÄRMESTAMMAR PÅ VÄGG (VITMÅLADE)
- FODER OCH SOCKLAR ÄR FABRIKSMÅLADE MED SYNLIG SPIK
- EXTERNT FÖRRÅD OM CA 2 KVM PÅ PLAN -1 (HUS 3)

Lägenhetsbeskrivning  
datum 2023-11-01

Areor uppmätta enligt SS 021053  
Ytangelser är preliminära

0 5m

Skala 1:100, 1 cm = 1 meter (A4)