
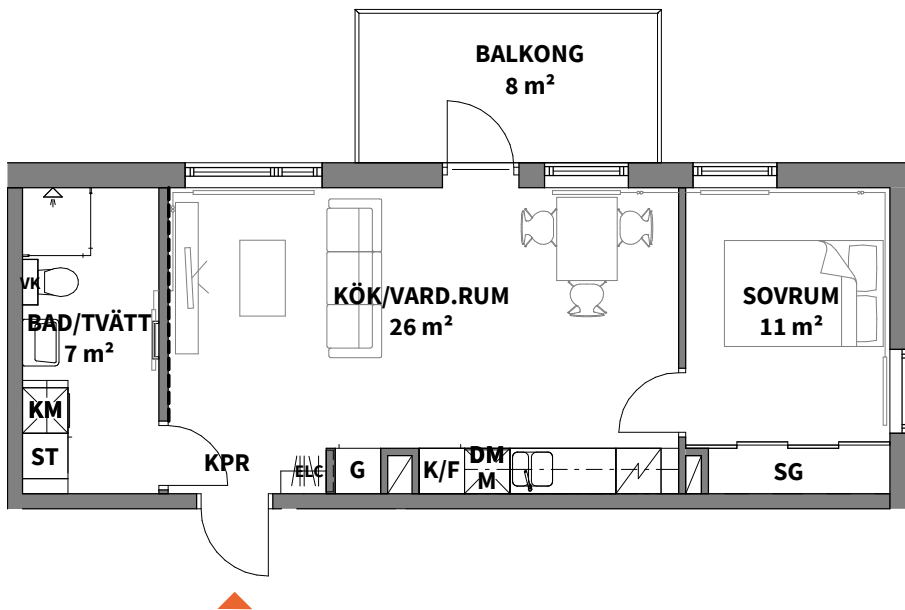
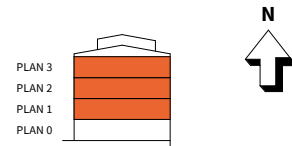


2
ROK

Hus	Plan	Storlek	Lägenhet
2	1-3	46 m ²	C-1102, C-1202, C-1302

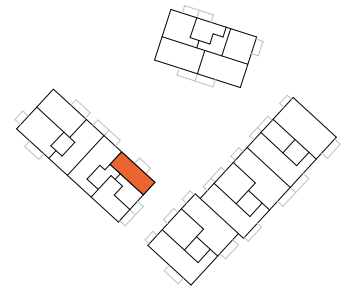

K KYLSKÅP	G GARDEROB	TM TVÄTTMASKIN	VK VÅTRUMSKASSETT
F FRYSSKÅP	ST STÅDSKÅP	TT TORKTUMLARE	BH ANGER BRÖSTNINGSHÖJD*
K/F KYL/FRYS	SG SKJUTDÖRRSGARDEROB	KM KOMBIMASKIN	*OBS: BRÖSTNINGSHÖJD = 0,80 m ÖVER FÄRDIGT GOLV OM INTE ANNAT ANGES
HÄLL OCH INBYGGNADSGUGN	KAPPHYLLA	DUSCHPLATS INK. DUSCHVÄGG	RUMSHÖJD CA 2,50 m ÖVER FÄRDIGT GOLV OM INTE ANNAT ANGES
DM DISKMASKIN	RADIATOR	ELC EL- & MEDIACENTRAL	FRÄNVALSVÄGGAR
M MICROVÅGSUGN	SCHAKT	FÖRBERETT FÖR HANDDUKSTORK	FÖRSTÄRKT VÄGG FÖR TV-UPPHÄNGNING

Lägenhetsbeskrivning
datum 2021-03-31

Areor uppmätta enligt SS 021053
Ytangivelser är preliminära

0 5m

Skala 1:100, 1 cm = 1 meter (A4)

ALLMÄNT:

- BÄNKSIVA OCH SKÅP OVAN TM/TT/KM
- EJ TAK OVAN ÖVERSTA BALKONGERNA
- SYNLIGA HORIZONTALA OCH VERTIKALA VÄRMESTAMMAR PÅ VÄGG (VITMÅLADE)
- FODER OCH SOCKLAR ÄR FABRIKSMÅLADE MED SYNLIG SPIK
- EXTERNT FÖRRÅD OM CA 2 KVM PÅ PLAN -1 (HUS 3)