
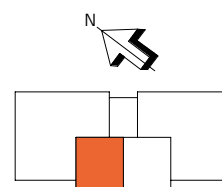
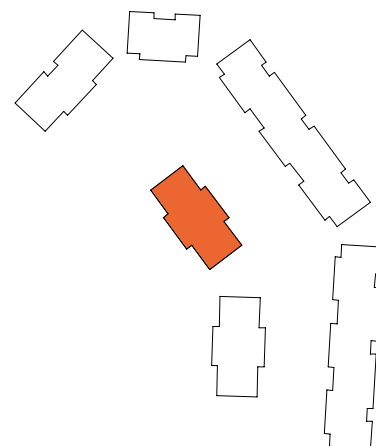
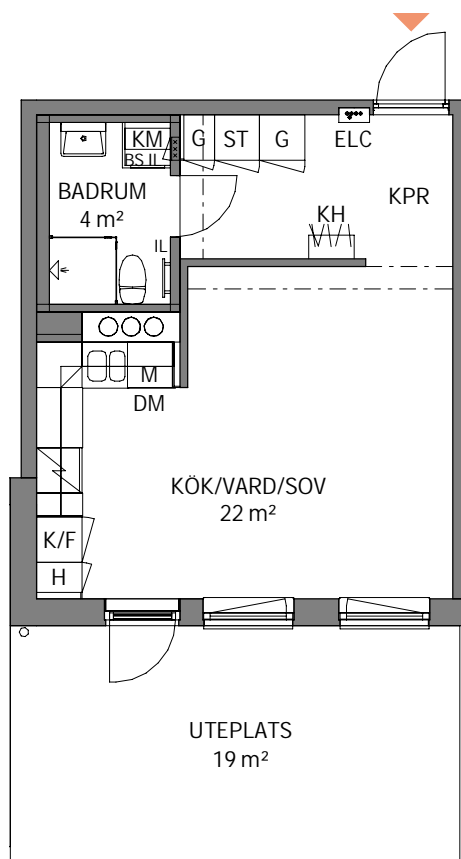


1
ROK

Hus	Plan	Storlek	Lägenhet
C	1	34 m ²	C-1103

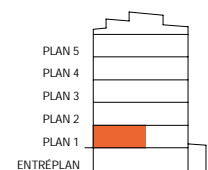

K KYLSKÅP	G GARDEROB	TM TVÄTTMASKIN	 SCHAKT
F FRYSSKÅP	L LINNESKÅP	TT TORKTUMLARE	ELC EL- OCH MEDIACENTRAL
K/F KYL/FRYS	ST STÅDSKÅP	KM KOMBIMASKIN	--- INBYGGD VENTILATIONSKANAL
 HÅLL*	H HÖGSKÅP	BS BÄNKSIVA OVAN TM/TT/KM	--- I TAK, U.K. = 2,28 m ÖFG.
DM DISKMASKIN	KH KAPPHYLLA	 INSPEKTIONSLUCKA	RUMSHÖJD 2,58 m
M MIKROVÅGSUGN	FH FÖRRÅDSHYLLA MED KLÄDSTÅNG	 DUSCHPLATS	BRÖSTNINGSHÖJD FÖNSTER = 0,6 m AVVIKANDE HÖJD ANGES BH = x,x m
		FÖRRÅD PLACERAT I SUTERRÅNGPLAN/ENTRÉPLAN HUS C	* OBS: INBYGGNADSGUGN PLACERAS UNDER HALL

LÄGENHETSBEKRIVNING
DATUM FK 2020-06-25RÄTT TILL ÄNDRINGAR FÖRBEHÅLLES
ARKITEKTER: LINK ARKITEKTUR ABAREOR UPPMÄTTA ENLIGT SS 02.10 53
YTANGIVELSER ÄR PRELIMINÄRA

0 5

Skala 1:100, 1 cm = 1 meter (A4)