
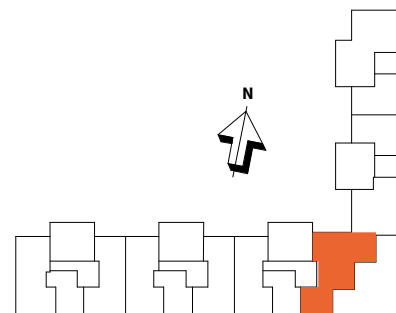


4  
ROK

Hus	Plan	Storlek	Lägenhet
C	1-5	100 m <sup>2</sup>	C-1104, C-1204, C-1304, C-1404, C-1504

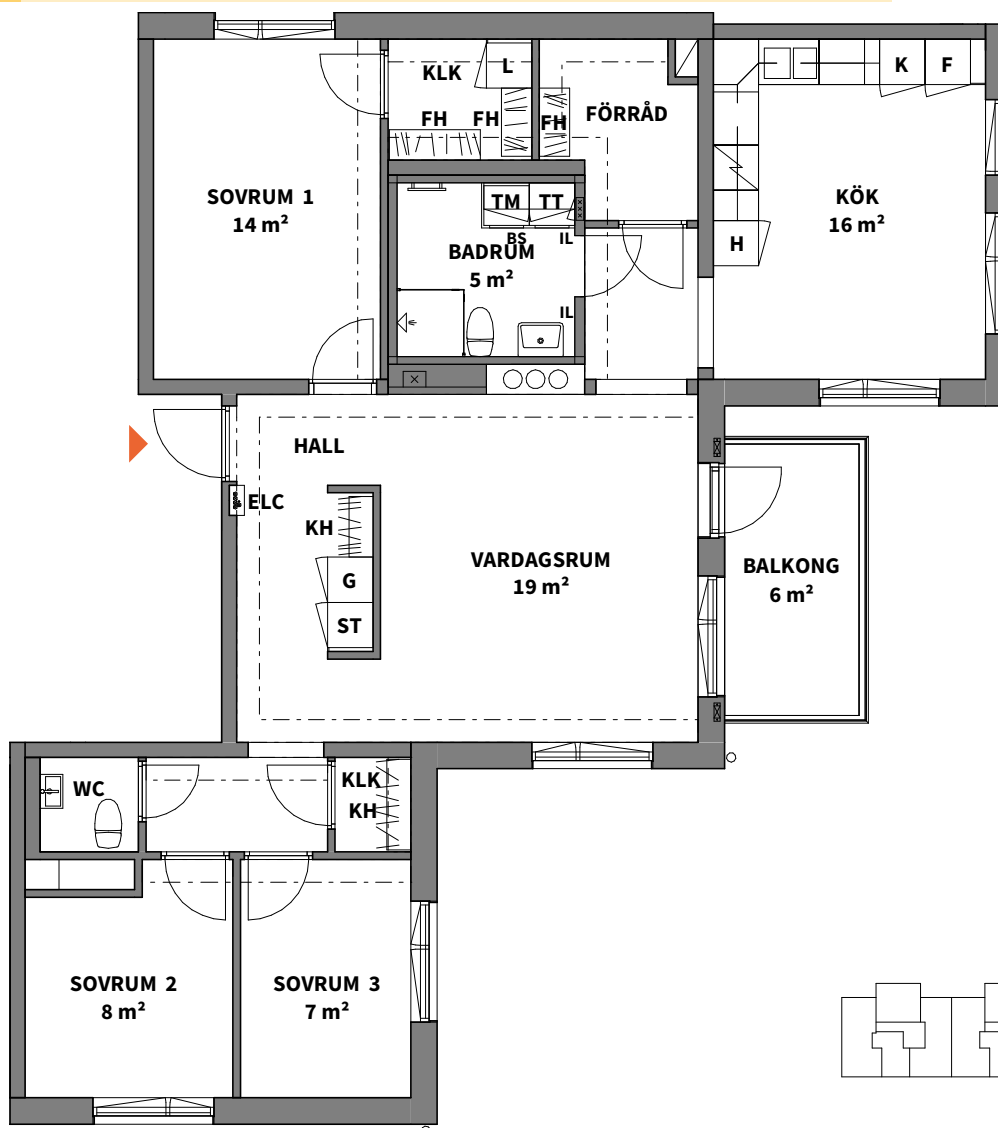

<b>K</b> KYLSKÅP	<b>G</b> GARDEROB	<b>TM</b> TVÄTTMASKIN	SCHAKT
<b>F</b> FRYSSKÅP	<b>L</b> LINNESKÅP	<b>TT</b> TORKTUMLARE	<b>FH</b> FÖRRÅDSHYLLA MED KLÄDSTÄNG
<b>K/F</b> KYL/FRYS	<b>ST</b> STÄDSKÅP	<b>KM</b> KOMBIMASKIN	--- INBYGGD VENTILATIONSKANAL I TAK U.K. = 2,28 m ÖFG.
HÄLL*	<b>H</b> HÖGSKÅP	<b>BS</b> BÄNSKIVA OVAN TM/TT	* OBS: INBYGGNADSUGN PLACERAS UNDER HÄLL
<b>DM</b> DISKMASKIN	<b>KH</b> KAPPHYLLA	<b>IL</b> INSPEKTIONSLUCKA	RUMSHÖJD = 2,595 m
<b>M</b> MIKROVÅGSUGN	<b>ELC</b> EL- OCH MEDIACENTRAL	DUSCHPLATS	BRÖSTNINGSHÖJD FÖNSTER = 0,6m

Lägenhetsbeskrivning  
Datum 2020-04-28Rätt till ändringar förbehålles  
Arkitekter: LINK arkitekturAreor uppmätta enligt SS 02 10 53  
Ytangivelser är preliminära

0 5

Skala 1:100, 1 cm = 1 meter (A4)