



3
ROK



Trapphus	Plan	Storlek	Lägenhet
C	7	94 m ²	C-1701

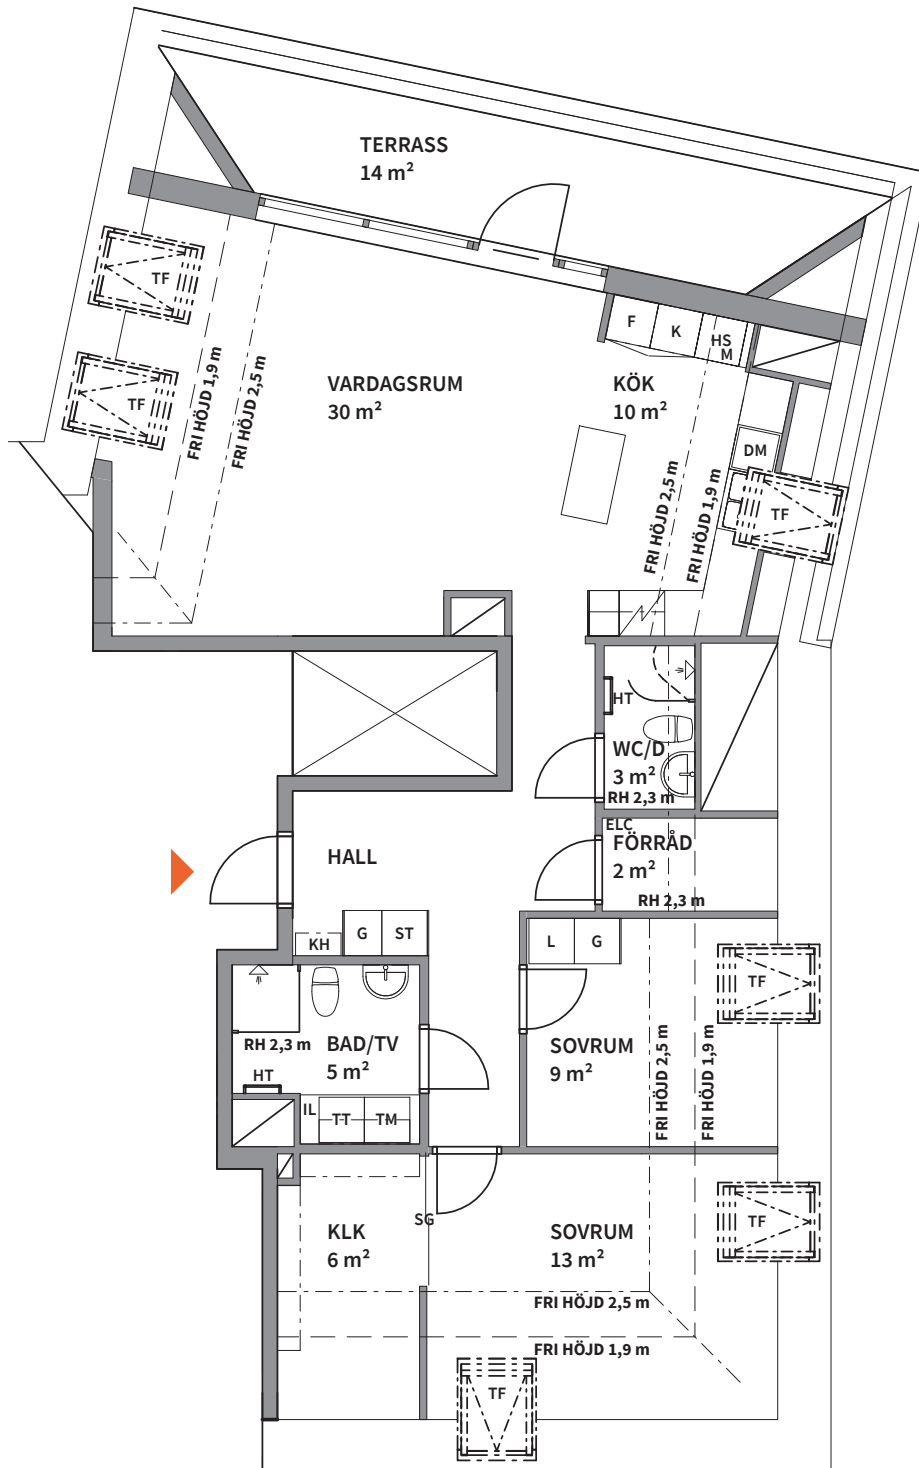

0 5m

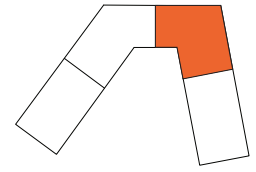

K KYLSKÅP	G GARDEROB	TM TVÄTTMASKIN
F FRYSSKÅP	L LINNESKÅP	TT TORKTUMLARE
K/F KYL/FRYS	ST STÄDSKÅP	KM KOMBIMASKIN
HS HÖGSKÅP	SG SKJUTDÖRRS-GARDEROB	IL INSPEKTIONSLUCKA
HÄLL & INBYGGNADSUGN	KH KAPPHYLLA	DUSCHPLATS
DM DISKMASKIN	ELC EL- OCH MEDIACENTRAL	HT HANDDUKSTORK
M MIKROVÅGSUGN	— — FÖRSTÄRKT VÄGG FÖR UPPHÄNGNING AV INREDNING	TF TAKFÖNSTER
SCHAKT		
RH ANGER RUMSHÖJD*		*OBS: RUMSHÖJD = 2,5 m OM INTE ANNAT ANGES
BH ANGER BRÖSTNINGSHÖJD**		**OBS: BRÖSTNINGSHÖJD=0,6 m ÖVER FÄRDIGT GOLV OM INTE ANNAT ANGES
FRD DEL AV FÖRRÅD INGÅR I BOSTADSYTAN, RESTERANDE DEL I KÄLLARFÖRRÅD.		

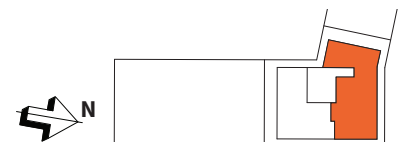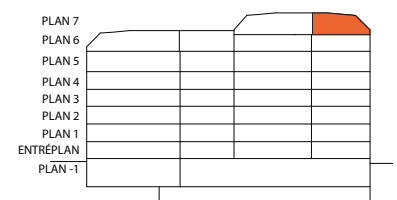

Lägenhetsbeskrivning
Datum: 2021-05-11

Rätt till ändringar förbehålles.
Arkitekter: Total Arkitektur

Areor uppmätta enligt SS 02 10 53
Ytangelser är preliminära.