
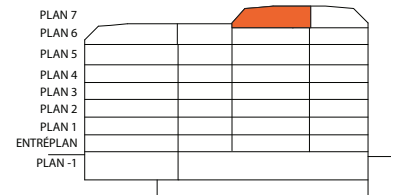
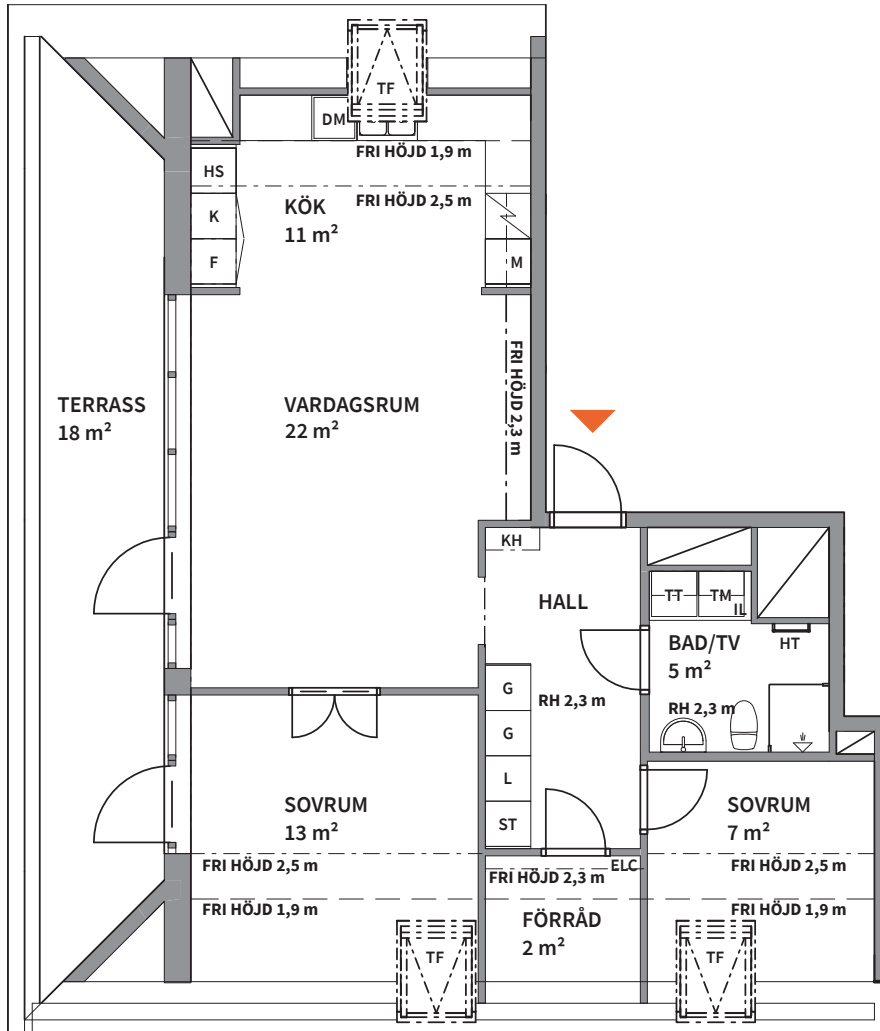


3
ROK

| Trapphus | Plan | Storlek | Lägenhet |
|----------|------|-------------------|----------|
| C | 7 | 72 m ² | C-1702 |

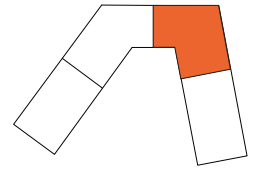

| | | | |
|-----------------------|---------------------------------|---|--|
| K KYLSKÅP | G GARDEROB | TM TVÄTTMASKIN | SCHAKT |
| F FRYSSKÅP | L LINNESKÅP | TT TORKTUMLARE | RH ANGER RUMSHÖJD* |
| K/F KYL/FRYS | ST STÅDSKÅP | KM KOMBIMASKIN | BH ANGER BRÖSTNINGSHÖJD** |
| HS HÖGSKÅP | SG SKJUTDÖRRS-GARDEROB | IL INSPEKTIONSLUCKA | FRD DEL AV FÖRRÅD INGÅR I BOSTADSYTAN, RESTERANDE DEL I KÄLLARFÖRRÅD. |
| HÄLL & INBYGGNADSUGN | KH KAPPHYLLA | DUSCHPLATS | |
| DM DISKMASKIN | ELC EL- OCH MEDIACENTRAL | HT HANDDUKSTORK | |
| M MIKROVÅGSUGN | TF TAKFÖNSTER | FÖRSTÄRKT VÄGG FÖR UPPHÄNGNING AV INREDNING | |

*OBS:
RUMSHÖJD = 2,5 m
OM INTE ANNAT ANGES

**OBS:
BRÖSTNINGSHÖJD=0,6 m
ÖVER FÄRDIGT GOLV
OM INTE ANNAT ANGES

Lägenhetsbeskrivning
Datum: 2021-05-11

Rätt till ändringar förbehålles.
Arkitekter: Total Arkitektur

Areor uppmätta enligt SS 02 10 53
Ytangivelser är preliminära.

0 5m
SKALA 1:100, 1 cm= 1 m (A4)