



# 2 rum och kök, 69m<sup>2</sup>

BRF DERBYT, KV. KLACKEN  
VÅNING 16  
LÄGENHET C1603

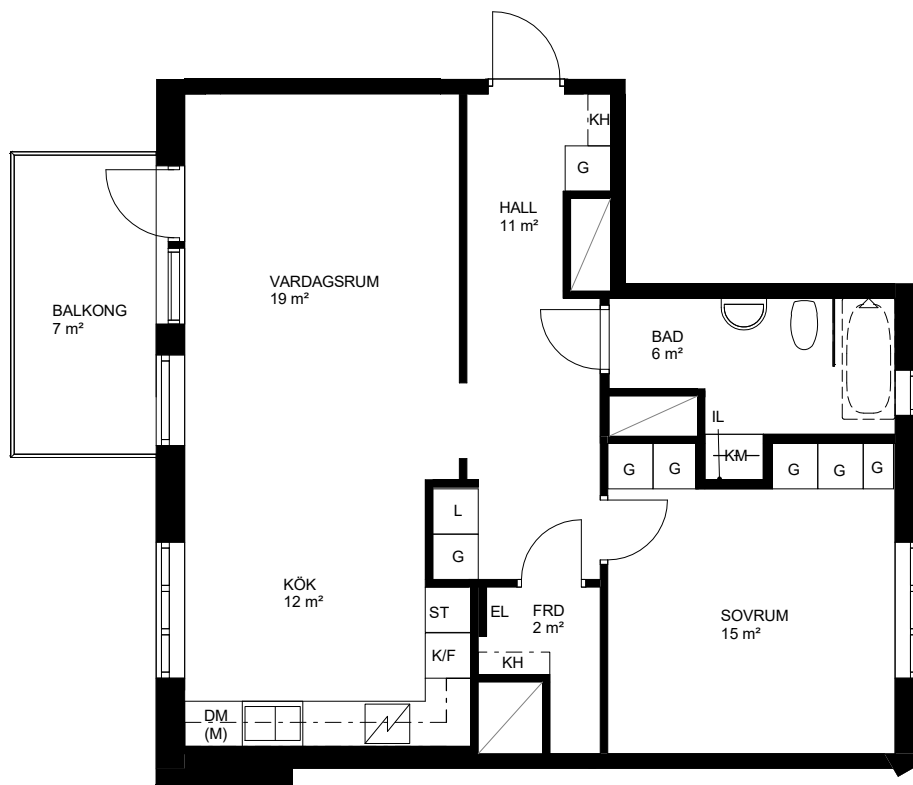


Skala 1:100, 1 cm = 1 meter

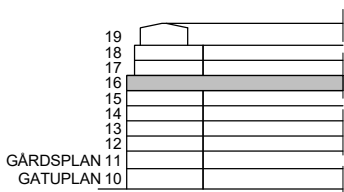

MITTFÄLTSGATAN

TORSTRAKET

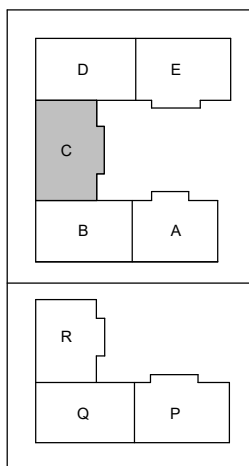

GARVIS CARLSSONS GATA

**K** KYLSKÅP

**F** FRYSSKÅP

**K/F** KYL/FRYS

**HÅLL**

**DM** DISKMASKIN

**M/U** HÖGSKÅP MED PLATS FÖR MIKROVÅGSUGN OCH INBYGGNADSUGN

**(M)** PLATS FÖR MIKROVÅGSUGN I ÖVERSKÅP

\* OBS: INBYGGNASUGN SITTER UNDER HÄLLEN DÄR ANNAT EJ ANGES.

AREOR UPPMÄTTA ENLIGT SS 02 10 53

NYRÉNS ARKITEKTKONTOR

LÄGENHETSBEKRIJVNING DATUM 2016-09-09 REV. 2016-11-29

RÄTT TILL ÄNDRINGAR FÖRBEHÅLLES

YTANGIVELSER ÄR PRELIMINÄRA

**G** GARDEROB

**L** LINNESKÅP

**ST** STÅDSKÅP

**KH** KAPPHYLLA/FÖRRADSHYLLA MED KLÄDSTÅNG

**EL** EL- OCH MEDIACENTRAL

**KLK** KLÄDKAMMARE

**FRD** FÖRRÄD I LÄGENHET

**TM** TVÄTTMASKIN

**TT** TORKTUMMLARE

**KM** KOMBINERAD TM OCH TT

**DUSCHPLATS**

**IL** INSPEKTIONSLUCKA

\* OBS: BÄNKSIVA OCH ÖVERSKÅP OVAN TM/TT/KM DÄR ANNAT EJ ANGES.

**SCHAKT**

RUMSHÖJD 2,5 m

\* OBS: BRÖSTNINGSHÖJD 0,7 m GENERELLT. BRÖSTNINGSHÖJD 1,1 m I BADRUM, I KLÄDKAMMARE OCH ÖVER KÖKSÄNK.

\* OBS: BADKAR ÄR TILLVAL

