
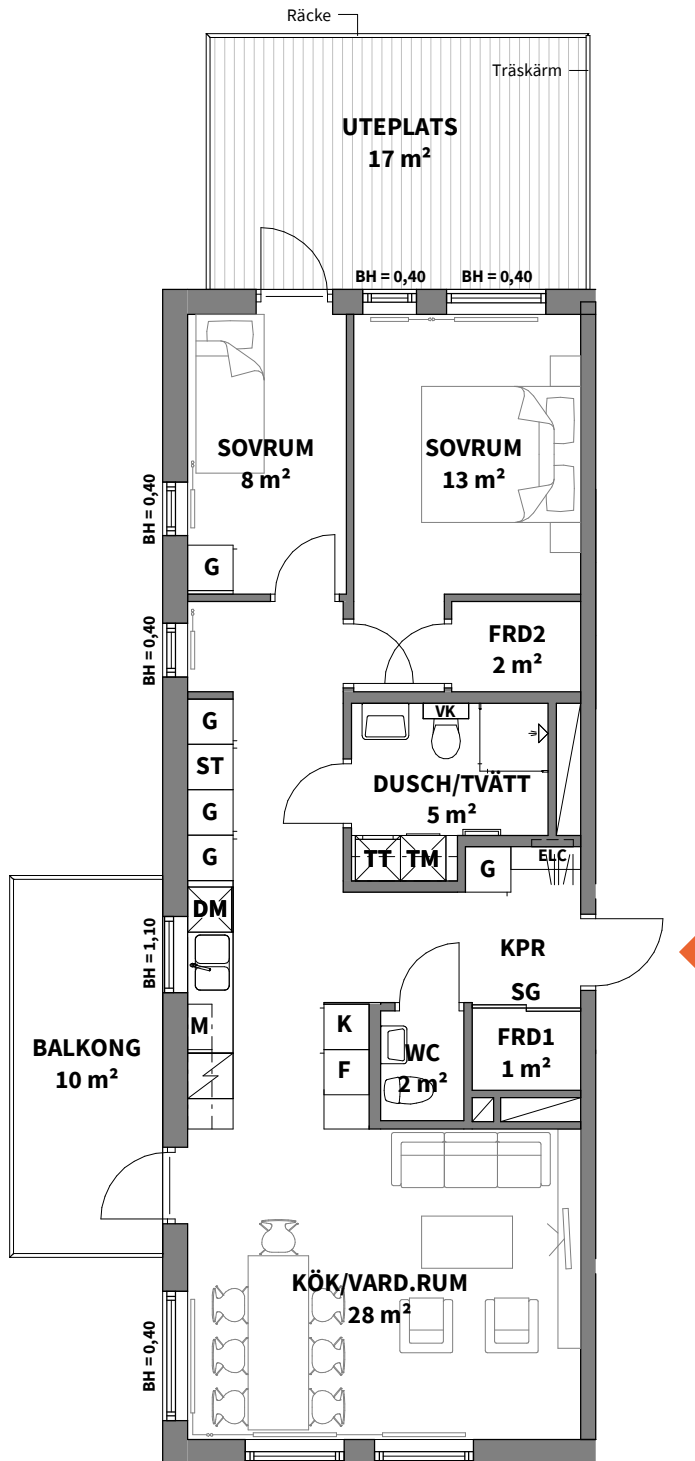
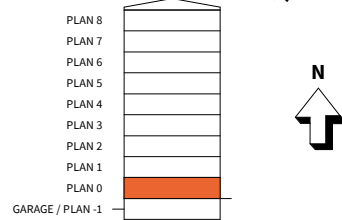


**3**  
ROK

Hus	Plan	Storlek	Lägenhet
3	0	76 m <sup>2</sup>	D-1001

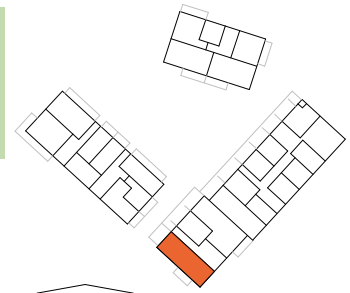

<b>K</b> KYLSKÅP	KAPPHYLLA
<b>F</b> FRYSSKÅP	RADIATOR
<b>K/F</b> KYL/FRYS	SCHAKT
HÄLL OCH INBYGGNADSUGN	<b>TM</b> TVÄTTMASKIN
<b>DM</b> DISKMASKIN	<b>TT</b> TORKTUMLARE
<b>M</b> MICROVÅGSUGN	<b>KM</b> KOMBIMASKIN
<b>G</b> GARDEROB	DUSCHPLATS INK. DUSCHVÄGG
<b>ST</b> STÄDSKÅP	<b>ELC</b> EL- & MEDIACENTRAL
<b>SG</b> SKJUTDÖRRS-GARDEROB	FÖRBERETT FÖR HANDDUKSTORK

BH ANGER BRÖSTNINGSHÖJD\*

**VK** VÅTRUMSKASSETT

ALLMÄNT:

- BÄNKSIVA OCH SKÅP OVAN TM/TT/KM
- EJ TAK OVAN ÖVERSTA BALKONGERNA
- SYNLIGA HORIZONTALA OCH VERTIKALA VÄRMESTAMMAR PÅ VÄGG (VITMÅLADE)
- FODER OCH SOCKLAR ÄR FABRIKSMÅLADE MED SYNLIG SPIK
- FÖRRÅD I LÄGENHET

\*OBS:  
BRÖSTNINGSHÖJD = 0,80 m ÖVER FÄRDIGT GOLV OM INTE ANNAT ANGES

RUMSHÖJD CA 2,50 m ÖVER FÄRDIGT GOLV OM INTE ANNAT ANGES

FRÅNVALSVÄGGAR

FÖRSTÄRKT VÄGG FÖR TV-UPPHÄNGNING

0 5m

Skala 1:100, 1 cm = 1 meter (A4)

Lägenhetsbeskrivning  
datum 2021-03-31

Areor uppmätta enligt SS 021053  
Ytangivelser är preliminära