


3
ROK

Hus	Plan	Storlek	Lägenhet
D	1-4	74 m ²	D-1101, D-1201, D-1301, D-1401

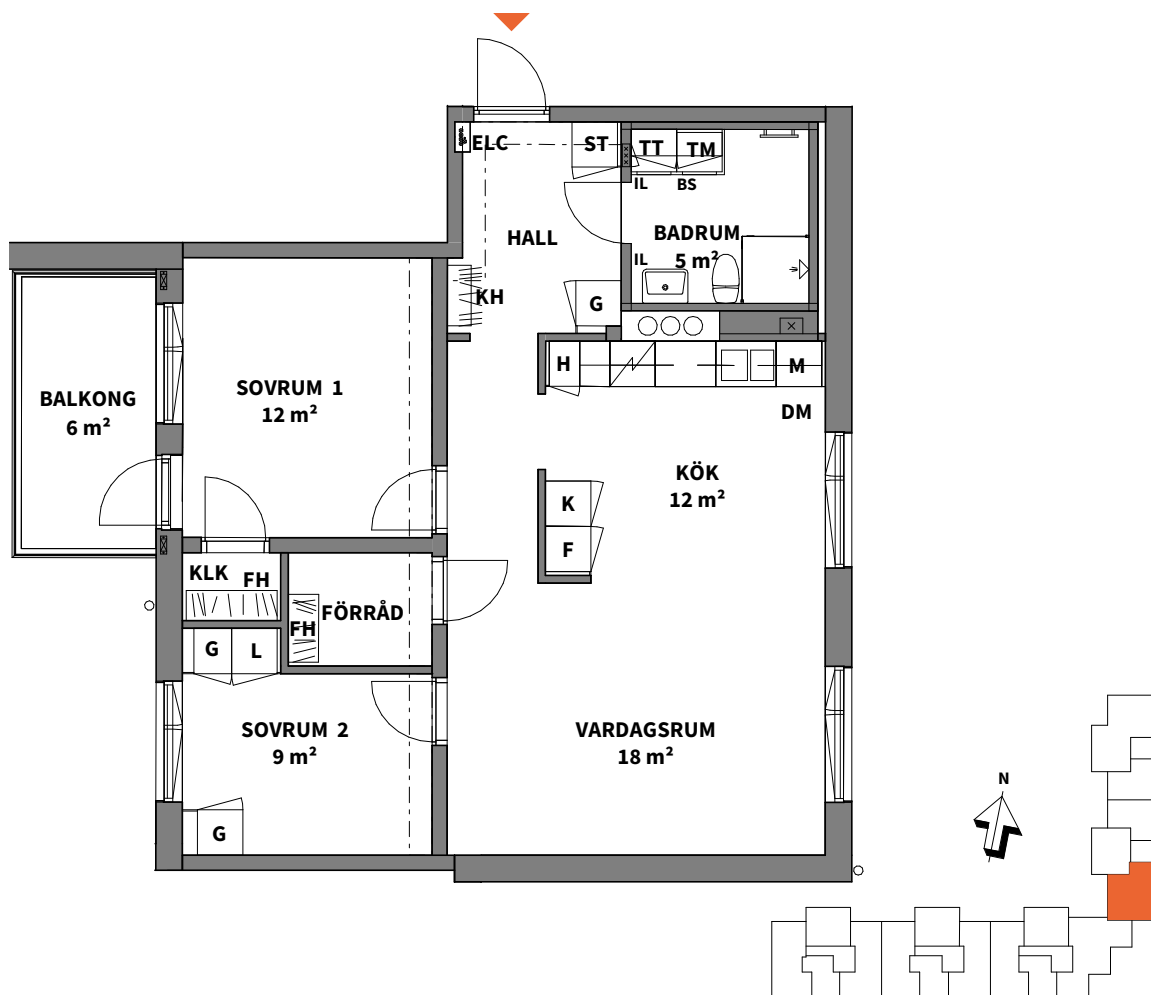

K KYLSKÅP	G GARDEROB	TM TVÄTTMASKIN	SCHAKT
F FRYSSKÅP	L LINNESKÅP	TT TORKTUMLARE	FH FÖRRÅDSHYLLA MED KLÄDSTÅNG
K/F KYL/FRYS	ST STÄDSKÅP	KM KOMBIMASKIN	--- INBYGGD VENTILATIONSKANAL I TAK U.K. = 2,28 m ÖFG.
HÄLL*	H HÖGSKÅP	BS BÄNKSIVA OVAN TM/TT	* OBS: INBYGGNADSUGN PLACERAS UNDER HÄLL
DM DISKMASKIN	KH KAPPHYLLA	IL INSPEKTIONSLUCKA	RUMSHÖJD = 2,595 m
M MIKROVÅGSUGN	ELC EL- OCH MEDIACENTRAL	DUSCHPLATS	BRÖSTNINGSHÖJD FÖNSTER = 0,6m

Lägenhetsbeskrivning
Datum 2020-04-28Rätt till ändringar förbehålles
Arkitekter: LINK arkitekturAreor uppmätta enligt SS 02 10 53
Ytangivelser är preliminära

Skala 1:100, 1 cm = 1 meter (A4)