
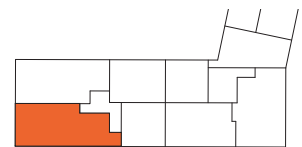
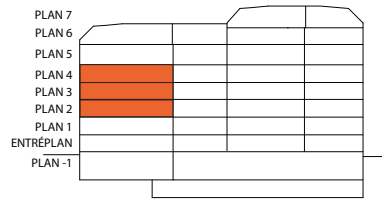
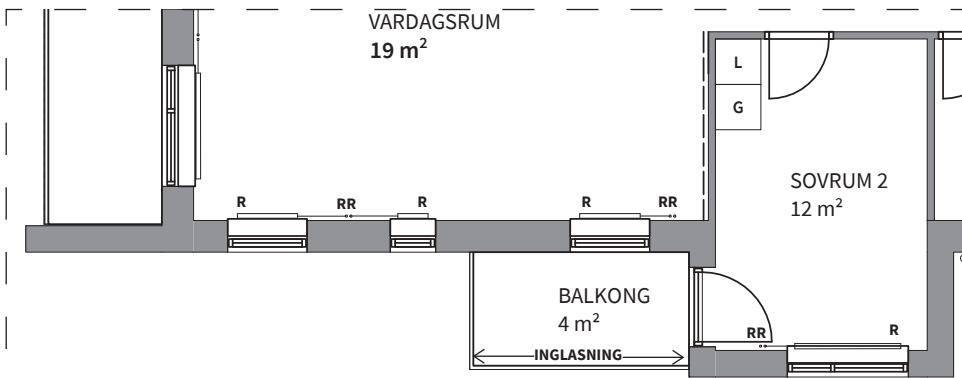


4


ROK

Trapphus	Plan	Storlek	Lägenhet
D	2-4	89 m ²	D-1203, D-1303, D-1403

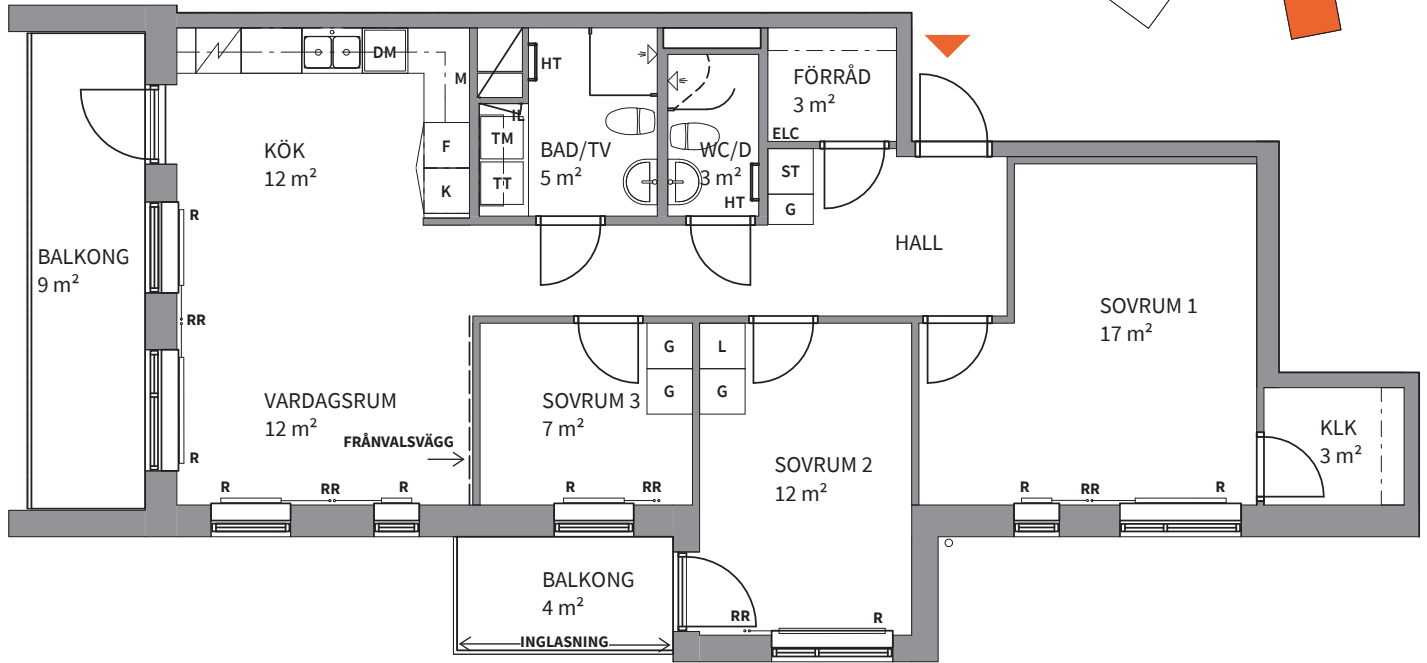

ALTERNATIV VID FRÅNVAL AV VÄGG

K KYLSKÅP	G GARDEROB	TM TVÄTTMASKIN	SCHAKT	*OBS: RUMSHÖJD = 2,5 m OM INTE ANNAT ANGES
F FRYSSKÅP	L LINNESKÅP	TT TORKTUMLARE	RH ANGER RUMSHÖJD*	
K/F KYL/FRYS	ST STÅDSKÅP	KM KOMBIMASKIN	BH ANGER BRÖSTNINGSHÖJD**	**OBS: BRÖSTNINGSHÖJD=0,6 m ÖVER FÄRDIGT GOLV OM INTE ANNAT ANGES
HS HÖGSKÅP	SG SKJUTDÖRRS-GARDEROB	IL INSPEKTIONSLUCKA	FRD DEL AV FÖRRÅD INGÅR I BOSTADSYTAN, RESTERANDE DEL I KÄLLARFÖRRÅD.	
HÄLL & INBYGGNADSUGN	KH KAPPHYLLA	DUSCHPLATS	R RADIATOR	
DM DISKMASKIN	ELC EL- OCH MEDIACENTRAL	HT HANDDUKSTORK	RR RADIATORRÖR	
M MIKROVÅGSUGN	TF TAKFÖNSTER	FÖRSTÄRKT VÄGG FÖR UPPHÄNGNING AV INREDNING		

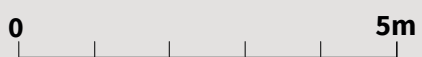

Lägenhetsbeskrivning
Datum: 2024-02-01

Rätt till ändringar förbehålles.
Arkitekter: Total Arkitektur

Areor uppmätta enligt SS 02 10 53
Ytangivelser är preliminära.

SKALA 1:100, 1 cm = 1 m (A4)