


5
ROK

Trapphus	Plan	Storlek	Lägenhet
D	6	123 m ² BOA + 18 m ² BIA*	D-1602

* BIA under snedtak

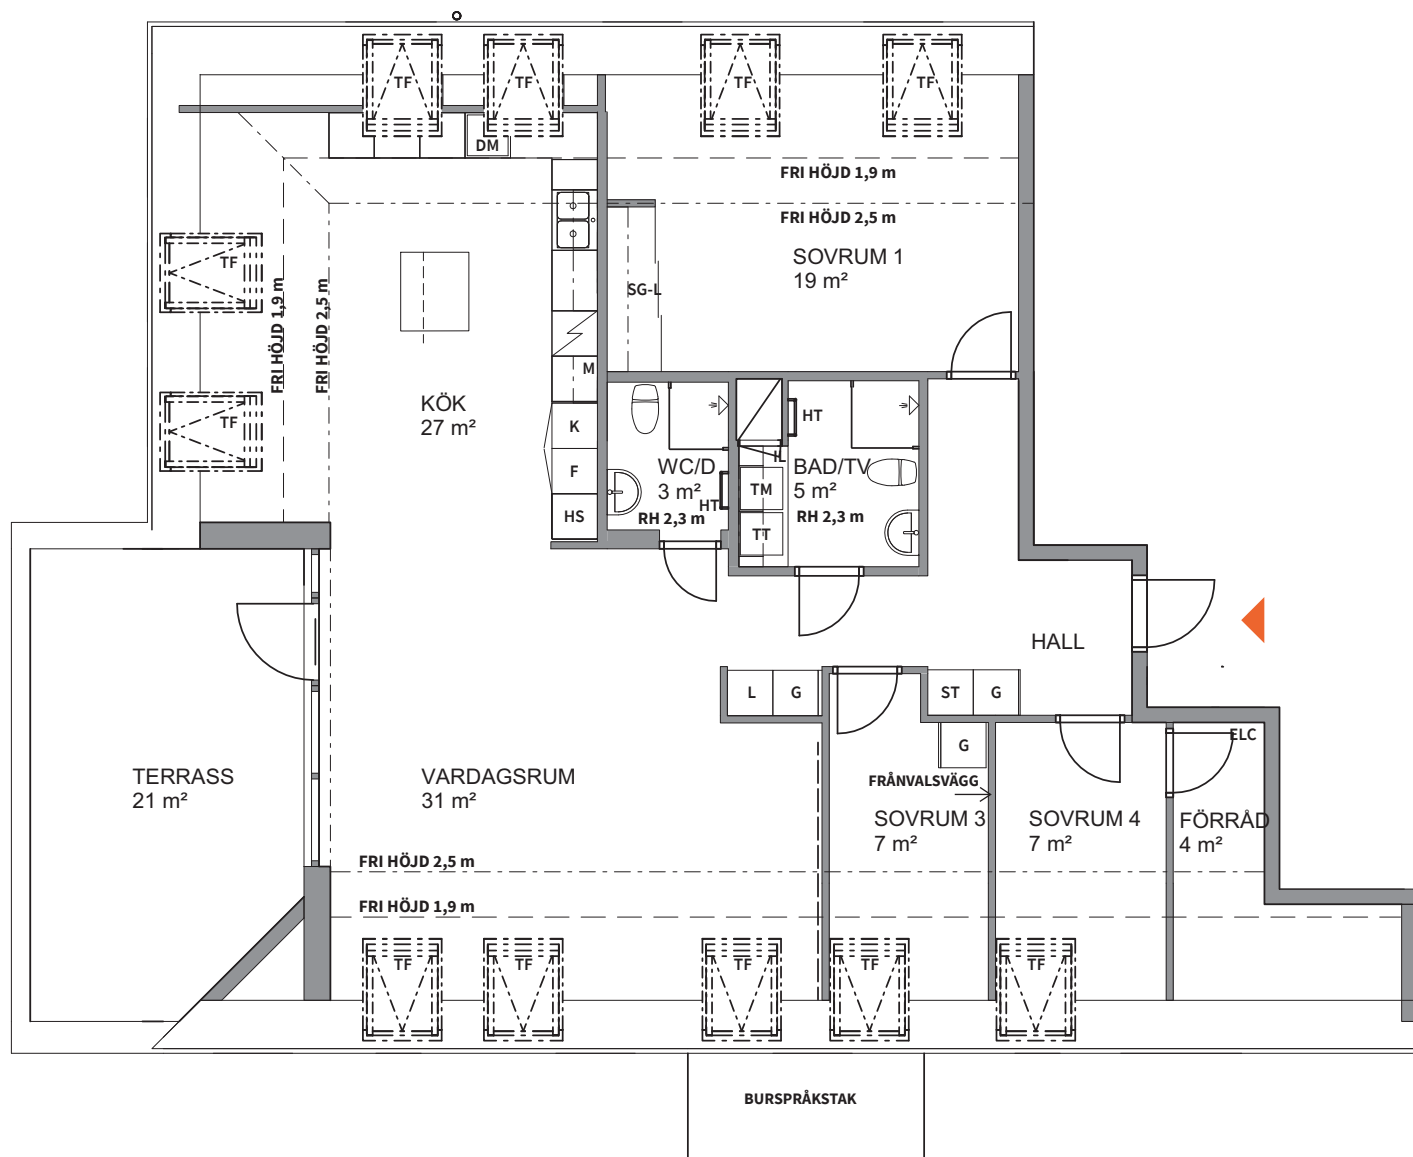

0 5m
SKALA 1:100, 1 cm= 1 m (A4)

K	KYLSKÅP	G	GARDEROB	TM	TVÄTTMASKIN
F	FRYSSKÅP	L	LINNESKÅP	TT	TORKTUMLARE
K/F	KYL/FRYS	ST	STÄDSKÅP	KM	KOMBIMASKIN
HS	HÖGSKÅP	SG	SKJUTDÖRRS- GARDEROB	IL	INSPEKTIONSLUCKA
	HÄLL & INBYGGNADSUGN	KH	KAPPHYLLA		DUSCHPLATS
DM	DISKMASKIN	ELC	EL- OCH MEDIACENTRAL	HT	HANDDUKSTORK
M	MIKROVÅGSUGN	— —	FÖRSTÄRKT VÄGG FÖR UPPHÄNGNING AV INREDNING	TF	TAKFÖNSTER
M+U	MIKROVÅGSUGN OCH INBYGGNADSUGN I HÖGSKÅP				
	SCHAKT				
RH	ANGER RUMSHÖJD*				*OBS: RUMSHÖJD = 2,5 m OM INTE ANNAT ANGES
BH	ANGER BRÖSTNINGSHÖJD**				**OBS: BRÖSTNINGSHÖJD=0,6 m ÖVER FÄRDIGT GOLV OM INTE ANNAT ANGES
FRD	DEL AV FÖRRÅD INGÅR I BOSTADSYTAN, RESTERANDE DEL I KÄLLARFÖRRÅD.				

Lägenhetsbeskrivning
Datum: 2021-05-11

Rätt till ändringar förbehålles.
Arkitekter: Total Arkitektur

Areor uppmätta enligt SS 02 10 53
Ytangivelser är preliminära.

