
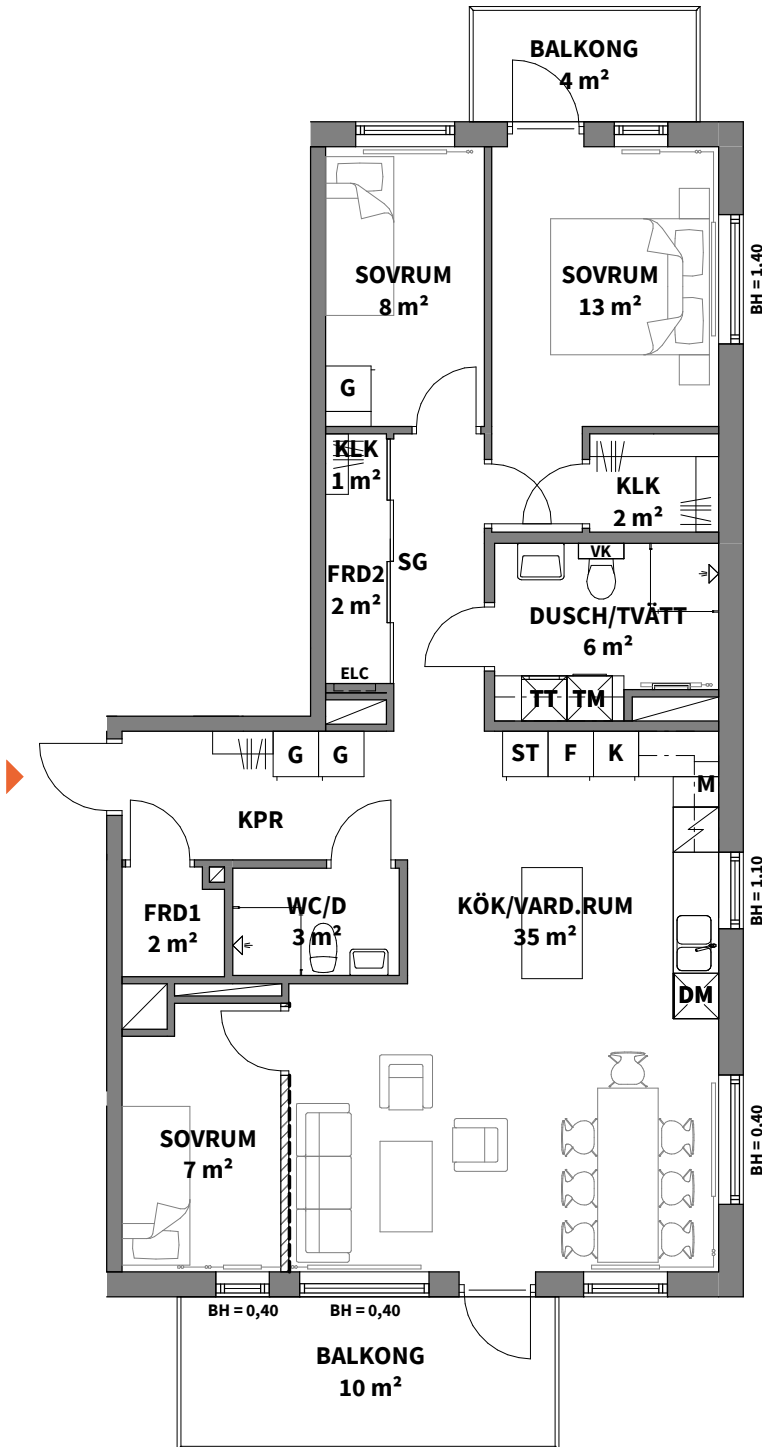


4

ROK

Hus	Plan	Storlek	Lägenhet
3	6-7	94 m ²	D-1603, D-1703

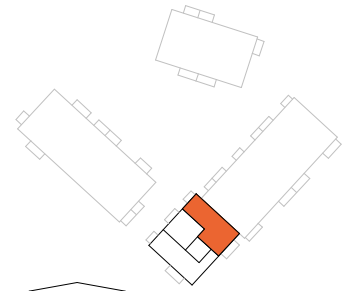

K KYLSKÅP	KAPPHYLLA
F FRYSSKÅP	RADIATOR
K/F KYL/FRYS	SCHAKT
HÄLL OCH INBYGGNADSUGN	TM TVÄTTMASKIN
DM DISKMASKIN	TT TORKTUMLARE
M MICROVÅGSUGN	KM KOMBIMASKIN
G GARDEROB	DUSCHPLATS INK. DUSCHVÄGG
ST STÄDSKÅP	ELC EL- & MEDIACENTRAL
SG SKJUTDÖRRS-GARDEROB	FÖRBERETT FÖR HANDDUKSTORK
BH ANGER BRÖSTNINGSHÖJD*	
VK VÅTRUMSKASSETT	ALLMÄNT:

*OBS:
BRÖSTNINGSHÖJD = 0,80 m ÖVER FÄRDIGT GOLV OM INTE ANNAT ANGES

RUMSHÖJD CA 2,50 m ÖVER FÄRDIGT GOLV OM INTE ANNAT ANGES

FRÅNVALSVÄGGAR

FÖRSTÄRKT VÄGG FÖR TV-UPPHÄNGNING


• BÄNKSIVA OCH SKÅP OVAN TM/TT/KM

• EJ TAK OVAN ÖVERSTA BALKONGERNA

• SYNLIGA HORIZONTELLA OCH VERTIKALA VÄRMESTAMMAR PÅ VÄGG (VITMÅLADE)

• FODER OCH SOCKLAR ÄR FABRIKSMÅLADE MED SYNLIG SPIK

• FÖRRÅD I LÄGENHET / EXTRA FÖRRÅD OM CA 1 KVM PÅ PLAN -1

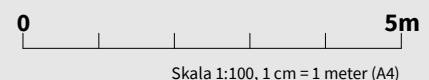

Lägenhetsbeskrivning datum 2021-03-31

Areor uppmätta enligt SS 021053 Ytangivelser är preliminära