
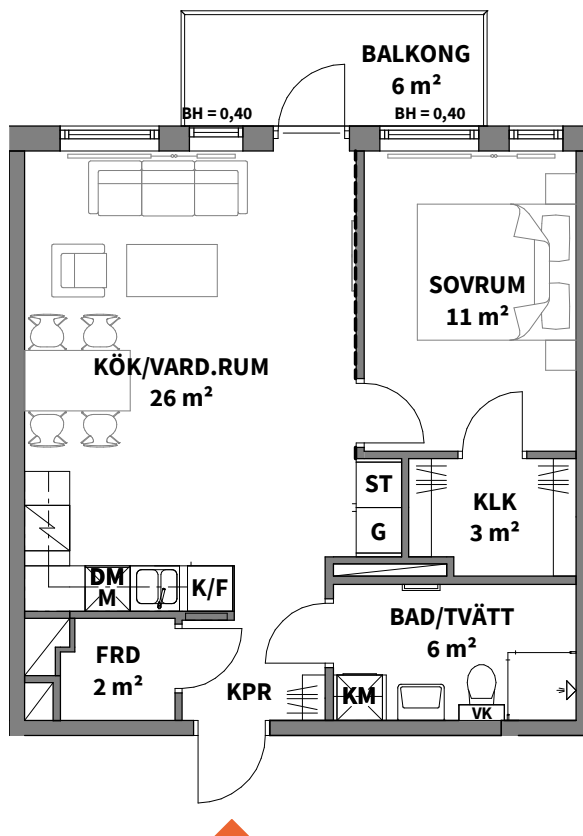
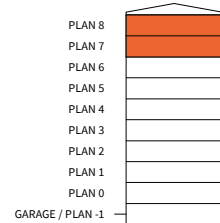


2
ROK

Hus	Plan	Storlek	Lägenhet
3	7-8	54 m ²	D-1702, D-1802

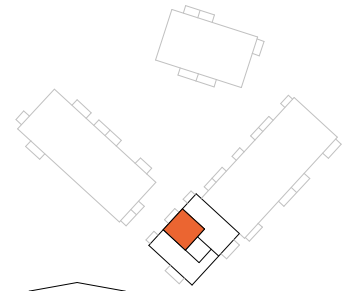

K KYLSKÅP	G GARDEROB	TM TVÄTTMASKIN	VK VÄTRUMSKASSETT
F FRYSSKÅP	ST STÅDSKÅP	TT TORKTUMLARE	BH ANGER BRÖSTNINGSHÖJD*
K/F KYL/FRYS	SG SKJUTDÖRRSGARDEROB	KM KOMBIMASKIN	*OBS: BRÖSTNINGSHÖJD = 0,80 m ÖVER FÄRDIGT GOLV OM INTE ANNAT ANGES
HÄLL OCH INBYGGNADSUGN	KAPPHYLLA	DUSCHPLATS INK. DUSCHVÄGG	RUMSHÖJD CA 2,50 m ÖVER FÄRDIGT GOLV OM INTE ANNAT ANGES
DM DISKMASKIN	RADIATOR	ELC EL- & MEDIACENTRAL	FRÅNVALSVÄGGAR
M MICROVÅGSUGN	SCHAKT	FÖRBERETT FÖR HANDDUKSTORK	FÖRSTÄRKT VÄGG FÖR TV-UPPHÄNGNING

Lägenhetsbeskrivning
datum 2021-03-31

Areor uppmätta enligt SS 021053
Ytangelviser är preliminära

0 5m

Skala 1:100, 1 cm = 1 meter (A4)