
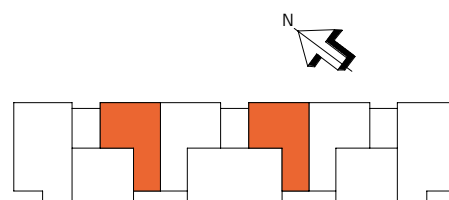
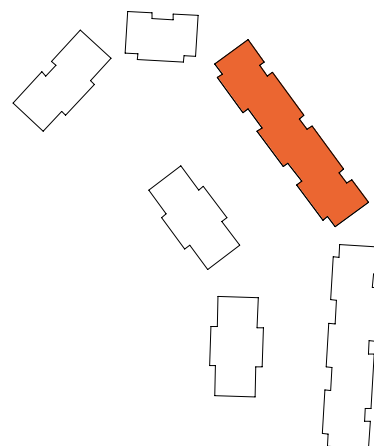
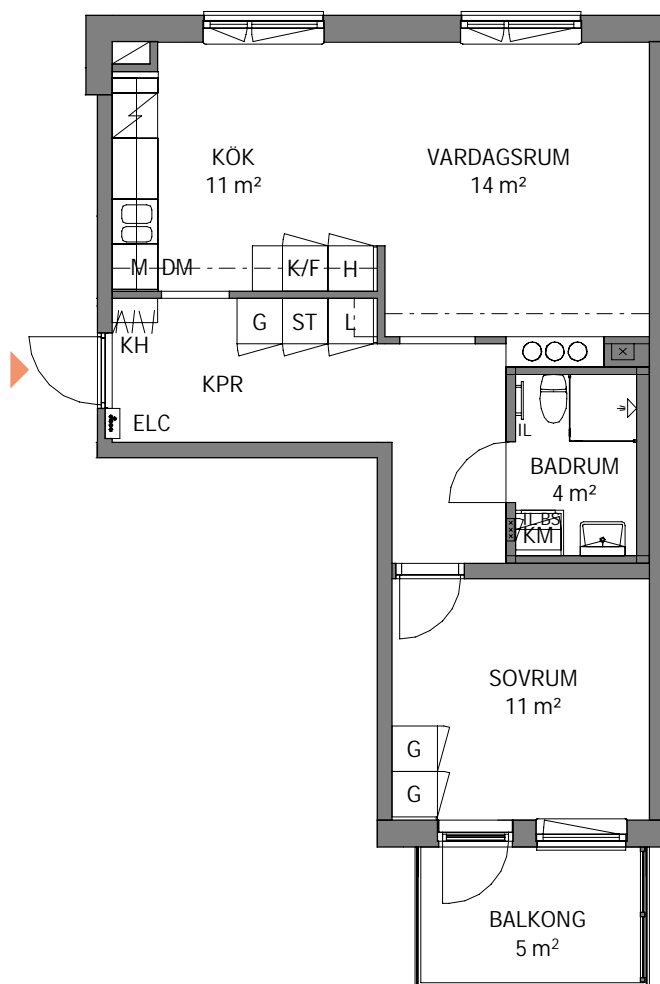


2
ROK

Hus	Plan	Storlek	Lägenhet
D	1-5	53 m ²	D1-1101, D1-1201, D1-1301, D1-1401, D1-1501, D2-1101, D2-1201, D2-1301, D2-1401, D2-1501

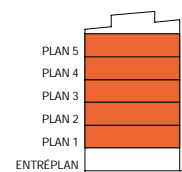

K KYLSKÅP	G GARDEROB	TM TVÄTTMASKIN	 SCHAKT
F FRYSSKÅP	L LINNESKÅP	TT TORKTUMLARE	ELC EL- OCH MEDIACENTRAL
K/F KYL/FRYS	ST STÅDSKÅP	KM KOMBIMASKIN	--- INBYGGD VENTILATIONSKANAL --- I TAK, U.K. = 2,28 m ÖFG.
 HÅLL*	H HÖGSKÅP	BS BÄNKSIVA OVAN TM/TT/KM	RUMSHÖJD 2,58 m
DM DISKMASKIN	KH KAPPHYLLA	IL INSPEKTIONSLUCKA	BRÖSTNINGSHÖJD FÖNSTER = 0,6m
M MIKROVÅGSUGN	FH FÖRRÅDSHYLLA MED KLÄDSTÄNG	 DUSCHPLATS FÖRRÅD PLACERAT I SUTERRÄNGPLAN/ENTRÉPLAN HUS C	* OBS: INBYGGNADSUGN PLACERAS UNDER HÅLL

LÄGENHETSBEKRIVNING RÄTT TILL ÄNDRINGAR FÖRBEHÅLLES AREOR UPPMÄTTA ENLIGT SS 02 10 53
DATUM FK 2020-06-25 ARKITEKTER: LINK ARKITEKTUR AB YTANGIVELSER ÄR PRELIMINÄRA

0 5
Skala 1:100, 1 cm = 1 meter (A4)