
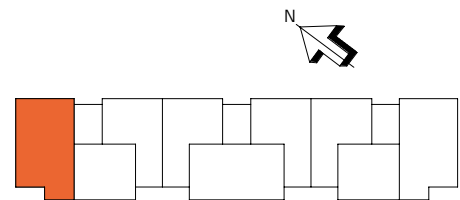
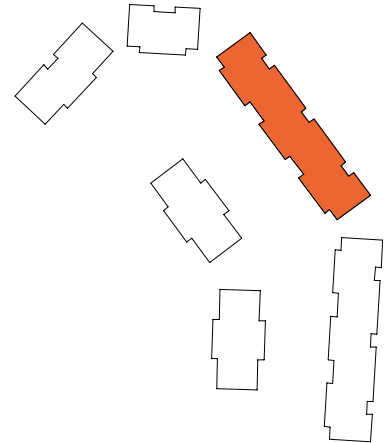
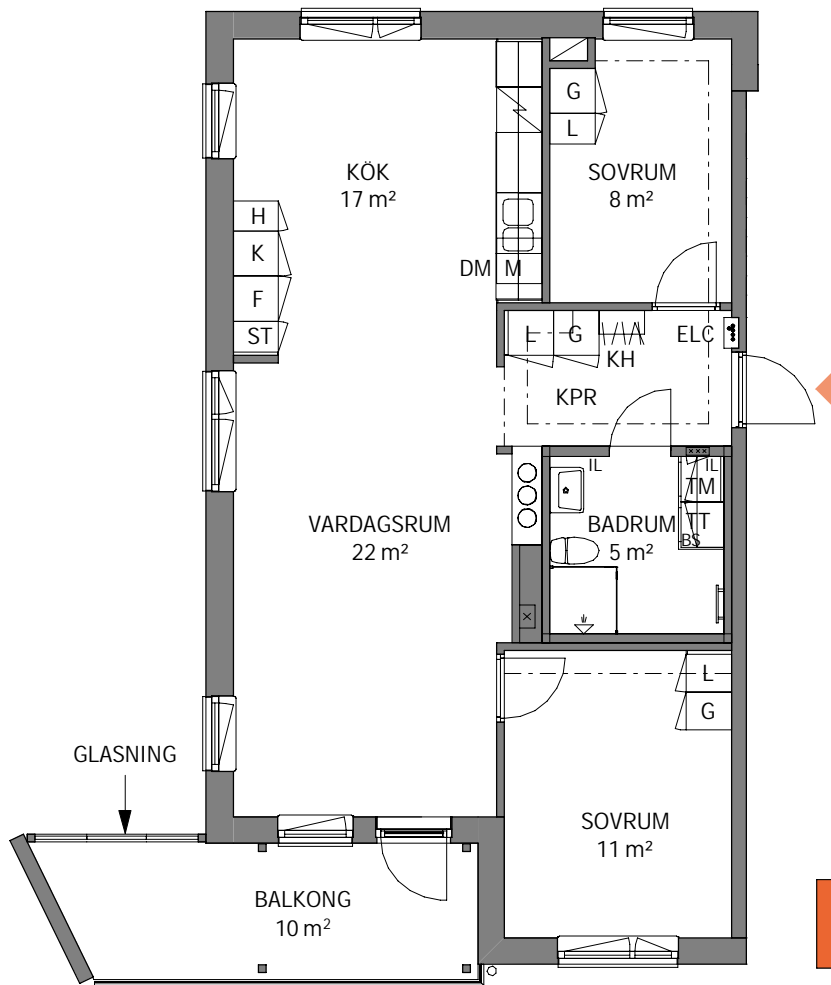


3  
ROK

Hus	Plan	Storlek	Lägenhet
D	1	72 m <sup>2</sup>	D1-1103

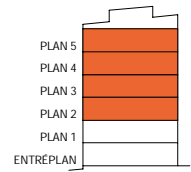

**K** KYLSKÅP

**F** FRYSSKÅP

**K/F** KYL/FRYS

**HÅLL\***

**DM** DISKMASKIN

**M** MIKROVÅGSUGN

**G** GARDEROB

**L** LINNESKÅP

**ST** STÅDSKÅP

**H** HÖGSKÅP

**KH** KAPPHYLLA

**FH** FÖRRÅDSHYLLA  
MED KLÄDSTÅNG

**TM** TVÄTTMASKIN

**TT** TORKTUMLARE

**KM** KOMBIMASKIN

**BS** BÄNKSIVA  
OVAN TM/TT/KM

**IL** INSPEKTIONSLUCKA

**DUSCHPLATS**  
FÖRRÅD PLACERAT I  
SUTERRÄNGPLAN/ENTRÉPLAN HUS C

**SCHAKT**

**ELC** EL- OCH MEDIACENTRAL

--- INBYGGD VENTILATIONSKANAL  
I TAK, U.K. = 2,28 m ÖFG.

RUMSHÖJD 2,58 m

BRÖSTNINGSHÖJD FÖNSTER = 0,6m

\* OBS:  
INBYGGNADSUGN PLACERAS UNDER HÅLL

LÄGENHETSBEKRIVNING  
DATUM FK 2020-06-25

RÄTT TILL ÄNDRINGAR FÖRBEHÅLLES  
ARKITEKTER: LINK ARKITEKTUR AB

AREOR UPPMÄTTA ENLIGT SS 02 10 53  
YTANGIVELSER ÄR PRELIMINÄRA

0 5

Skala 1:100, 1 cm = 1 meter (A4)