



4 rum och kök, 102m²

BRF DERBYT, KV. KLACKEN
VÅNING 11, 12, 13, 14 OCH 15
LÄGENHET D1102, D1203, D1303, D1403 OCH D1503

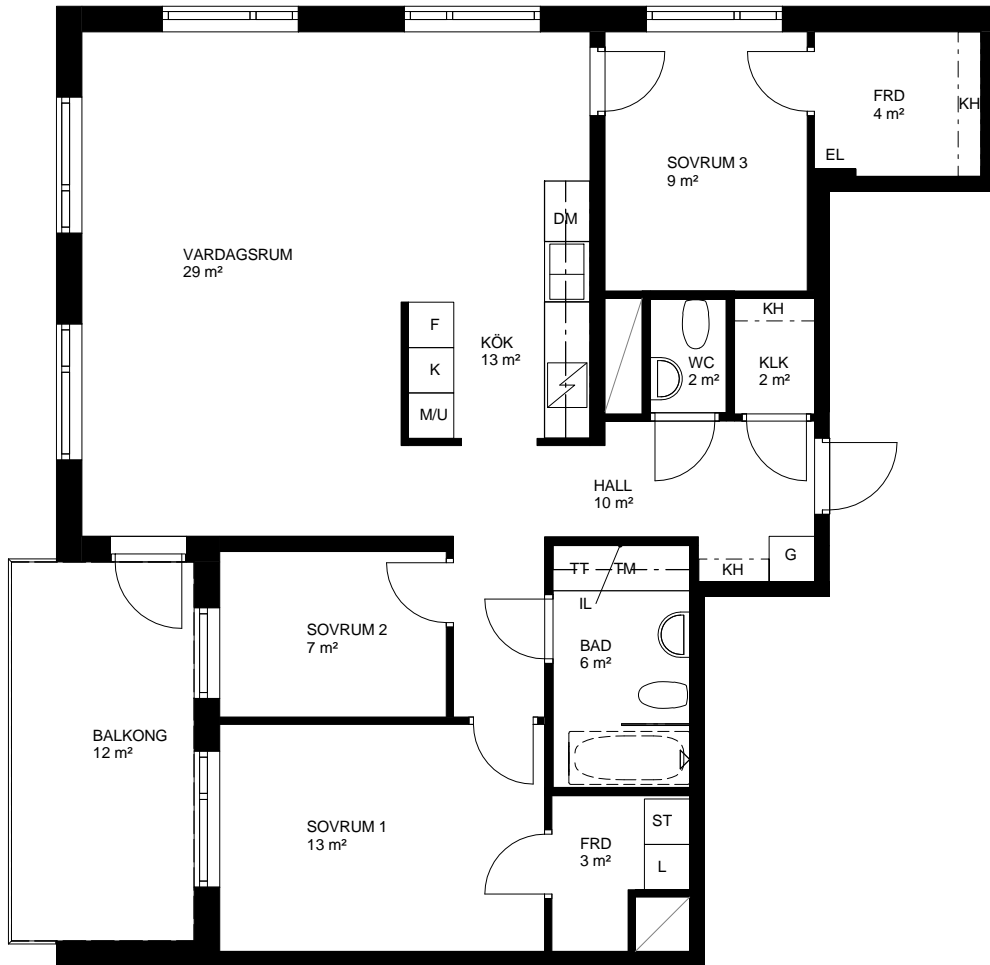


Skala 1:100, 1 cm = 1 meter

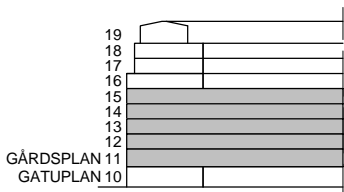

MITTFÄLTSGATAN


TORSTRAKET

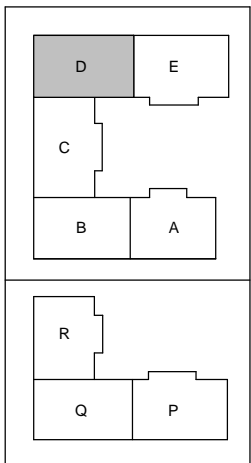

GARVIS CARLSSONS GATA

K	KYLSKÅP	G	GARDEROB	TM	TVÅTTMASKIN		SCHAKT
F	FRYSSKÅP	L	LINNESKÅP	TT	TORKTUMMLARE		RUMSHÖJD 2,5 m
K/F	KYL/FRYS	ST	STÅDSKÅP	KM	KOMBINERAD TM OCH TT		* OBS: BRÖSTNINGSHÖJD 0,7 m GENERELLT. BRÖSTNINGSHÖJD 1,1 m I BADRUM, I KLÄDKAMMARE OCH ÖVER KÖKSÄNK.
	HÅLL				DUSCHPLATS		* OBS: BADKÄR ÄR TILLVAL
DM	DISKMASKIN			IL	INSPJEKTIONSLUCKA		
MU	HÖGSKÅP MED PLATS FÖR MIKROVÅGSUGN OCH INBYGGNADSU GN						
(M)	PLATS FÖR MIKROVÅGSUGN I ÖVERSKÅP						
	* OBS: INBYGGNASUGN SITTER UNDER HÄLLEN DÄR ANNAT EJ ANGES.						
	AREOR UPPMÄTTA ENLIGT SS 02 10 53	KH	KAPPHYLLA/ FÖRRÄDHYLLA MED KLÄDSTÄNG				
		EL	EL- OCH MEDIACENTRAL				
		KLK	KLÄDKAMMARE				
		FRD	FÖRRÄD I LÄGENHET				

* OBS:
BÄNKSIVA OCH ÖVERSKÅP
OVAN TM/TT/KM
DÄR ANNAT EJ ANGES.

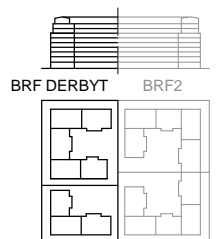

NYRÉNS ARKITEKTKONTOR

LÄGENHETSBEKRIJVNING DATUM 2016-09-09 REV.

RÄTT TILL ÄNDRINGAR FÖRBEHÅLLES

YTANGIVELSER ÄR PRELIMINÄRA

PEAB
NORDENS SAMHÄLLSBYGGARE