

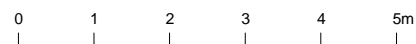


Ett rum och kök, 37m²

BRF DERBYT, KV. KLACKEN
VÅNING 12, 13, 14 OCH 15
LÄGENHET D1202, D1302, D1402, 1502

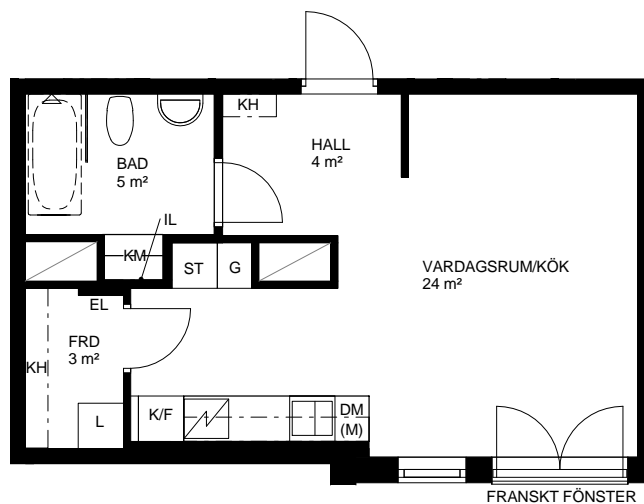


Skala 1:100, 1 cm = 1 meter

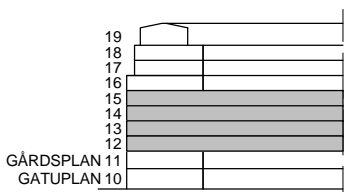

MITTFÄLTSGATAN

TORGSTRÅKET

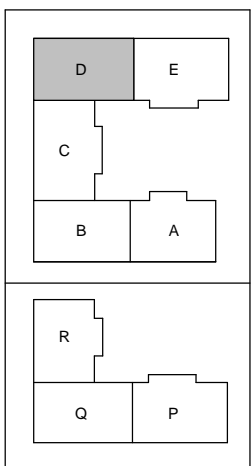

GARVIS CARLSSONS GATA

K KYLSKÅP	G GARDEROB	TM TVÄTTMASKIN	SCHAKT
F FRYSSKÅP	L LINNESKÅP	TT TORKTUMMLARE	RUMSHÖJD 2,5 m
K/F KYL/FRYS	ST STÄDSKÅP	KM KOMBINERAD TM OCH TT	* OBS: BRÖSTNINGSHÖJD 0,7 m GENERELLT. BRÖSTNINGSHÖJD 1,1 m I BADRUM, I KLÄDKAMMARE OCH ÖVER KÖKSÄNK.
HÅLL	KH KAPPHYLLA/ FÖRRÅDHYLLA MED KLÄDSTÅNG	DUSCHPLATS	* OBS: BADKÄR ÄR TILLVAL
DM DISKMASKIN	EL EL- OCH MEDIACENTRAL	IL INSPEKTIONSLUCKA	
MU HÖGSKÅP MED PLATS FÖR MIKROVÅGSUGN OCH INBYGGNADSU GN	KLK KLÄDKAMMARE	* OBS: BÄNKSIVA OCH ÖVERSKÅP OVAN TM/TT/KM DÄR ANNAT EJ ANGES.	
(M) PLATS FÖR MIKROVÅGSUGN I ÖVERSKÅP	FRD FÖRRÅD I LÄGENHET		

* OBS:
INBYGGNASUGN SITTER UNDER
HÄLLEN DÄR ANNAT EJ ANGES.

AREOR UPPMÄTTA ENLIGT SS 02 10 53

NYRÉNS ARKITEKTKONTOR

LÄGENHETSBEKRIJVNING DATUM 2016-09-09 REV.

RÄTT TILL ÄNDRINGAR FÖRBEHÅLLES

YTANGIVELSER ÄR PRELIMINÄRA

