



2 rum och kök, 61m²

BRF DERBYT, KV. KLACKEN
VÅNING 16
LÄGENHET D1601

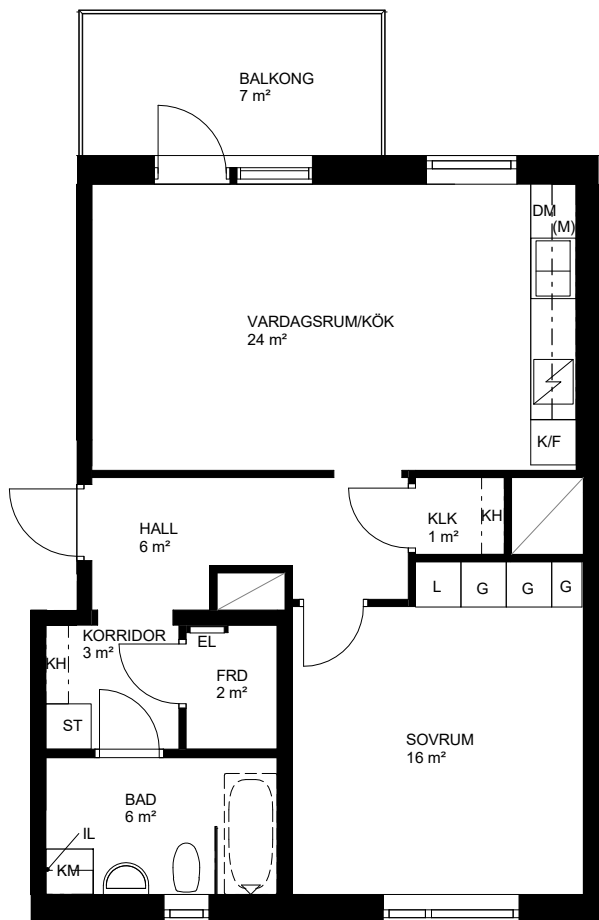


Skala 1:100, 1 cm = 1 meter

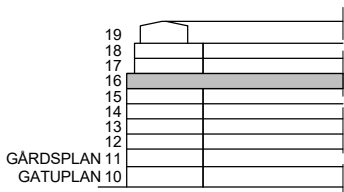

MITTFÄLTSGATAN

TORGSTRÅKET

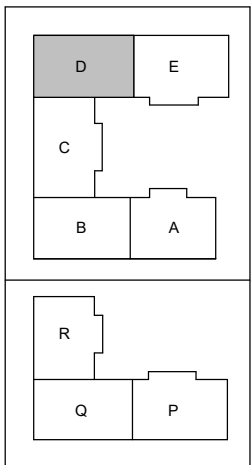

GARVIS CARLSSONS GATA

K	KYLSKÅP	G	GARDEROB	TM	TVÄTTMASKIN		SCHAKT
F	FRYSSKÅP	L	LINNESKÅP	TT	TORKTUMMLARE		RUMSHÖJD 2,5 m
K/F	KYL/FRYS	ST	STÅDSKÅP	KM	KOMBINERAD TM OCH TT		* OBS: BRÖSTNINGSHÖJD 0,7 m GENERELLT. BRÖSTNINGSHÖJD 1,1 m I BADRUM, I KLÄDKAMMARE OCH ÖVER KÖKSBÄNK.
	HÅLL	KH	KAPPHYLLA/ FÖRRADSHYLLA MED KLÄDSTÅNG		DUSCHPLATS		* OBS: BADKAR ÄR TILLVAL
DM	DISKMASKIN	EL	EL- OCH MEDIACENTRAL	IL	INSPEKTIONSLUCKA		
M/U	HÖGSKÅP MED PLATS FÖR MIKROVÅGSUGN OCH INBYGGNADSUGN	KLK	KLÄDKAMMARE				
(M)	PLATS FÖR MIKROVÅGSUGN I ÖVERSKÅP	FRD	FÖRRÅD I LÄGENHET				

* OBS:
INBYGGNASUGN SITTER UNDER
HÅLLEN DÄR ANNAT EJ ANGES.

AREOR UPPMÄTTA ENLIGT SS 02 10 53

NYRÉNS ARKITEKTKONTOR

LÄGENHETSBEKRIJVNING DATUM 2016-09-09 REV. 2016-11-29

RÄTT TILL ÄNDRINGAR FÖRBEHÅLLES

YTANGIVELSER ÄR PRELIMINÄRA

