


3
ROK

Hus	Plan	Storlek	Lägenhet
E	Entréplan, -1	68 m ² BOA + 54 m ² BIA	E-1003

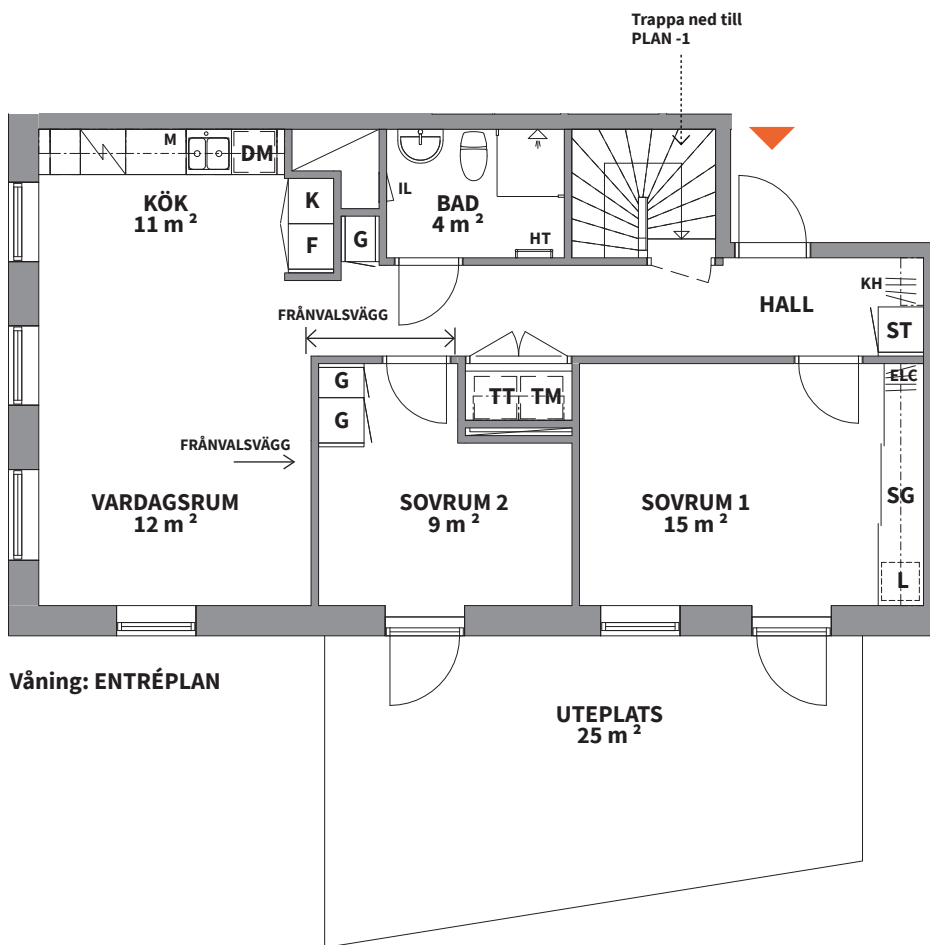


K KYLSKÅP	HS HÖGSKÅP	G GARDEROB	M MIKROVÅGSUGN	TM TVÄTTMASKIN	IL INSPEKTIONSLUCKA
F FRYSSKÅP	HÅLL & INBYGGNADSUGN	L LINNESKÅP	SG SKJUTDÖRRS-GARDEROB	TT TORKTUMLARE	↑ DUSCHPLATS
K/F KYL/FRYS	DM DISKMASKIN	ST STÅDSKÅP	KH KAPPHYLLA	KM KOMBIMASKIN	HT HANDDUKSTORK


Lägenhetsbeskrivning
Datum: 2020-09-04
2020-09-04

Rätt till ändringar förbehålles.
Arkitekter: Total Arkitektur


Areor uppmätta enligt SS 02 10 53
Ytangivelser är preliminära.

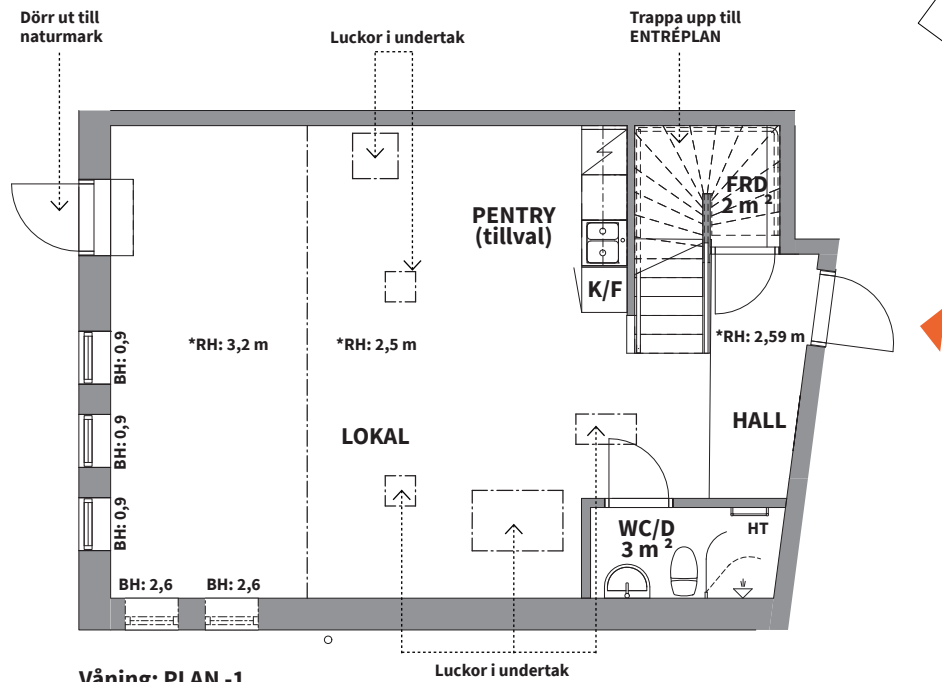

Våning: PLAN -1

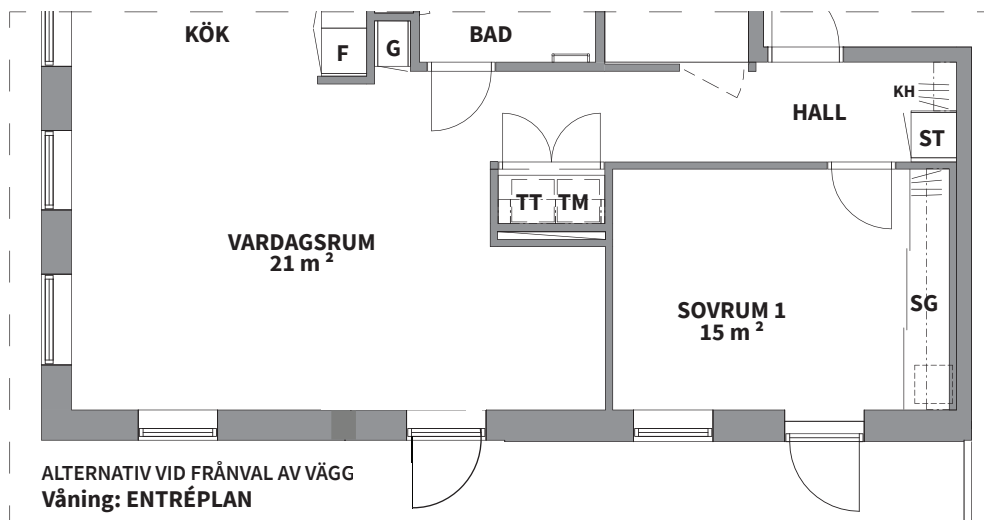

ALTERNATIV VID FRÅNVAL AV VÄGG
Våning: ENTRÉPLAN

 SCHAKT	RH ANGER RUMSHÖJD*	**OBS: BRÖSTNINGSHÖJD=0,6 m ÖVER FÄRDIGT GÖLV OM INTE ANNAT ANGES
ELC EL- OCH MEDIACENTRAL	BH ANGER BRÖSTNINGSHÖJD**	*OBS: RUMSHÖJD = 2,5 m OM INTE ANNAT ANGES

0 5m

SKALA 1:100, 1 cm= 1 m (A4)

