
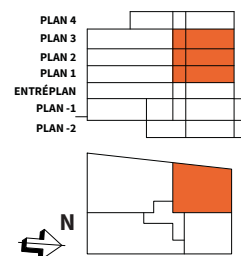
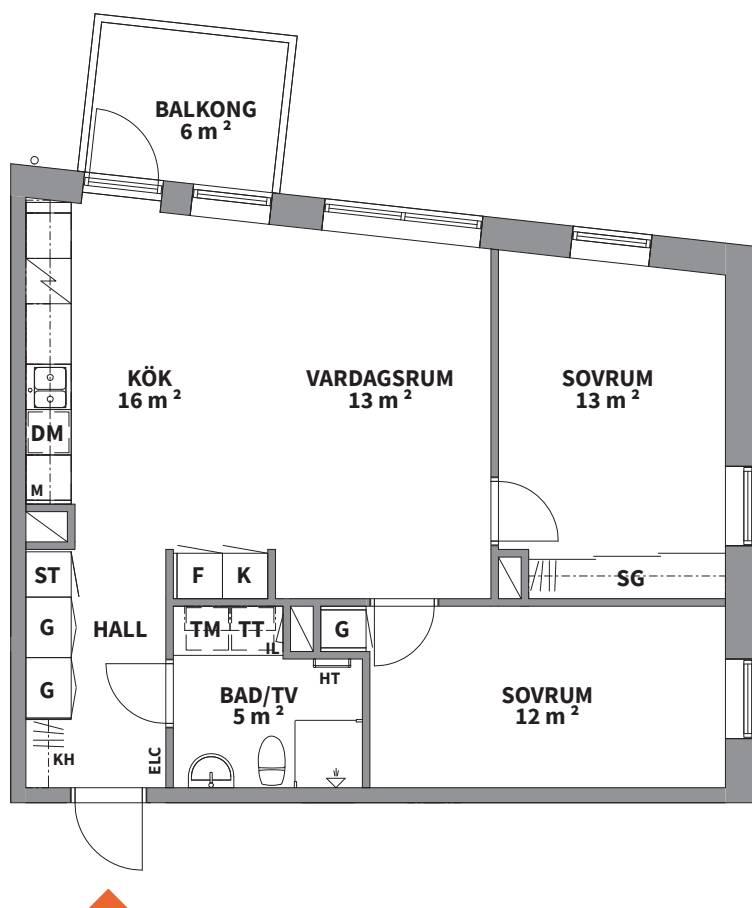


3  
ROK

Hus	Plan	Storlek	Lägenhet
E	1, 2, 3	67 m <sup>2</sup>	E-1101, E-1201, E-1301

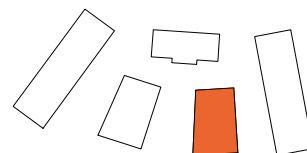

K	KYLSKÅP	G	GARDEROB	TM	TVÄTTMASKIN	SCHAKT	
F	FRYSSKÅP	L	LINNESKÅP	TT	TORKTUMLARE	RH	ANGER RUMSHÖJD*
K/F	KYL/FRYS	ST	STÄDSKÅP	KM	KOMBIMASKIN	BH	ANGER BRÖSTNINGSHÖJD**
HS	HÖGSKÅP	SG	SKJUTDÖRRS-GARDEROB	IL	INSPEKTIONSLUCKA		
	HÄLL & INBYGGNAD SUGN	KH	KAPPHYLLA		DUSCHPLATS		
DM	DISKMASKIN	ELC	EL- OCH MEDIACENTRAL	HT	HANDDUKSTORK		
M	MIKROVÅGSUGN						

\*OBS:  
RUMSHÖJD = 2,5 m  
OM INTE ANNAT ANGES

\*\*OBS:  
BRÖSTNINGSHÖJD=0,6 m  
ÖVER FÄRDIGT GOLV  
OM INTE ANNAT ANGES

0 5m

SKALA 1:100, 1 cm= 1 m (A4)

Lägenhetsbeskrivning  
Datum: 2020-09-04

Rätt till ändringar förbehålles.  
Arkitekter: Total Arkitektur

Areor uppmätta enligt SS 02 10 53  
Ytangelser är preliminära.