
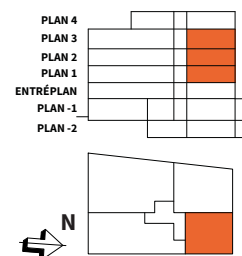
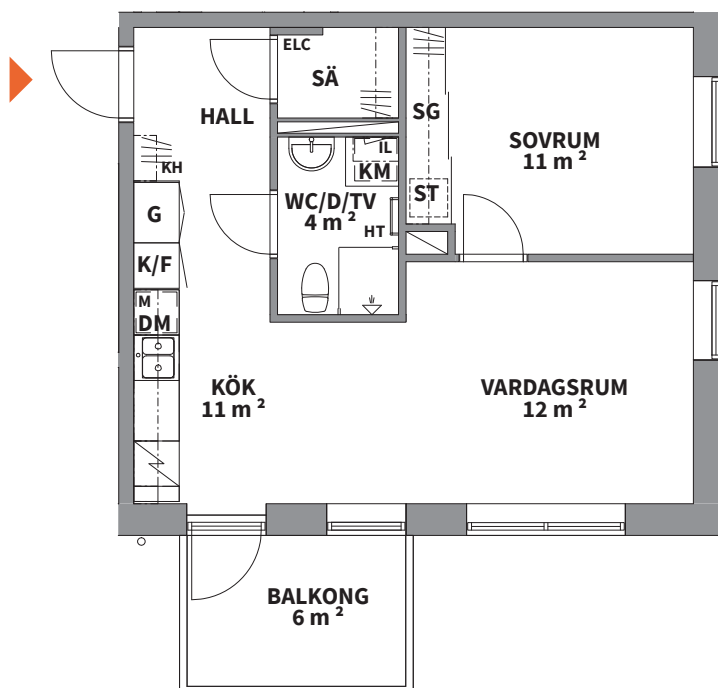


2
ROK

Hus	Plan	Storlek	Lägenhet
E	1, 2, 3	47 m ²	E-1102, E-1202, E-1302

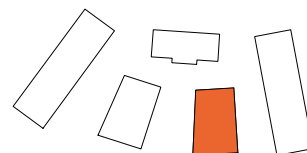

K	KYLSKÅP	G	GARDEROB	TM	TVÄTTMASKIN	SCHAKT	
F	FRYSSKÅP	L	LINNESKÅP	TT	TORKTUMLARE	RH	ANGER RUMSHÖJD*
K/F	KYL/FRYS	ST	STÄDSKÅP	KM	KOMBIMASKIN	BH	ANGER BRÖSTNINGSHÖJD**
HS	HÖGSKÅP	SG	SKJUTDÖRRS-GARDEROB	IL	INSPEKTIONSLUCKA	SÄ	DEL AV SÄSONGSFÖRVARING I LÄGENHET. ÖVRIG I KÄLLARE.
	HÅLL & INBYGGNAD SUGN	KH	KAPPHYLLA		DUSCHPLATS		
DM	DISKMASKIN	ELC	EL- OCH MEDIACENTRAL	HT	HANDDUKSTORK		
M	MIKROVÅGSUGN						

*OBS:
RUMSHÖJD = 2,5 m
OM INTE ANNAT ANGES

**OBS:
BRÖSTNINGSHÖJD=0,6 m
ÖVER FÄRDIGT GOLV
OM INTE ANNAT ANGES

0 5m

SKALA 1:100, 1 cm= 1 m (A4)

Lägenhetsbeskrivning
Datum: 2020-09-04

Rätt till ändringar förbehålles.
Arkitekter: Total Arkitektur

Areor uppmätta enligt SS 02 10 53
Ytangelser är preliminära.