

# Ett rum och kök, 34 m<sup>2</sup>



TELETERRASSEN

VÅNING

PLAN 2-5

LÄGENHET

E-1202, E-1302, E-1402, E-1502

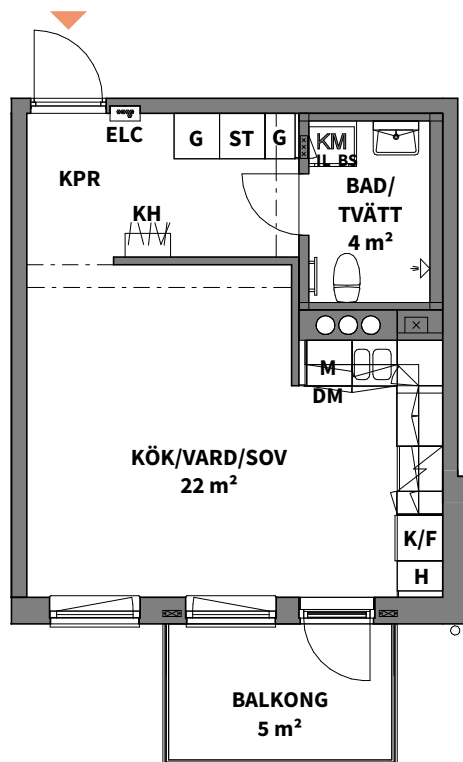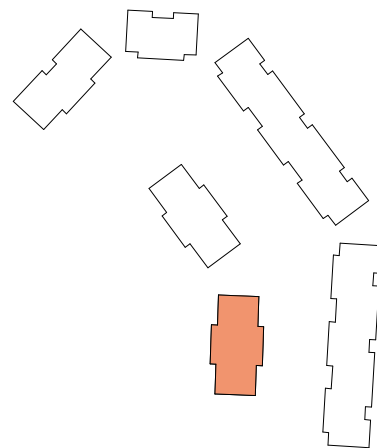

0 5m

Skala 1:100, 1 cm = 1 meter (A4)

<b>K</b>	KYLSKÅP	<b>G</b>	GARDEROB	<b>TM</b>	TVÄTTMASKIN		SCHAKT
<b>F</b>	FRYSSKÅP	<b>L</b>	LINNESKÅP	<b>TT</b>	TORKTUMLARE		RUMSHÖJD 2,58 m
<b>K/F</b>	KYL/FRYS	<b>ST</b>	STÅDSKÅP	<b>KM</b>	KOMBIMASKIN	<b>BH</b>	ANGER BRÖSTNINGSHÖJD **
	HÄLL*	<b>H</b>	HÖGSKÅP	<b>BS</b>	BÄNKSIVA OVAN TM/TT/KM	- - -	INBYGGD VENTILATIONSKANAL I TAK, U.K. = 2,28 m ÖFG.
<b>DM</b>	DISKMASKIN	<b>KH</b>	KAPPHYLLA	<b>IL</b>	INSPEKTIONSLUCKA		EJ TAK OVAN BALKONG PLAN 5
<b>M</b>	MIKROVÅGSUGN	<b>ELC</b>	EL- OCH MEDIACENTRAL		DUSCHPLATS		FÖRRÅD I KÄLLARE

\*OBS:  
INBYGGNADSUGN  
PLACERAD UNDER HÄLL

**FH** FÖRRÅDSHYLLA  
MED KLÄDSTÅNG

\*\* OBS:  
BRÖSTNINGSHÖJD = 0,6 m  
ÖVER FÄRDIGT GOLV  
OM INTE ANNAT ANGES

