

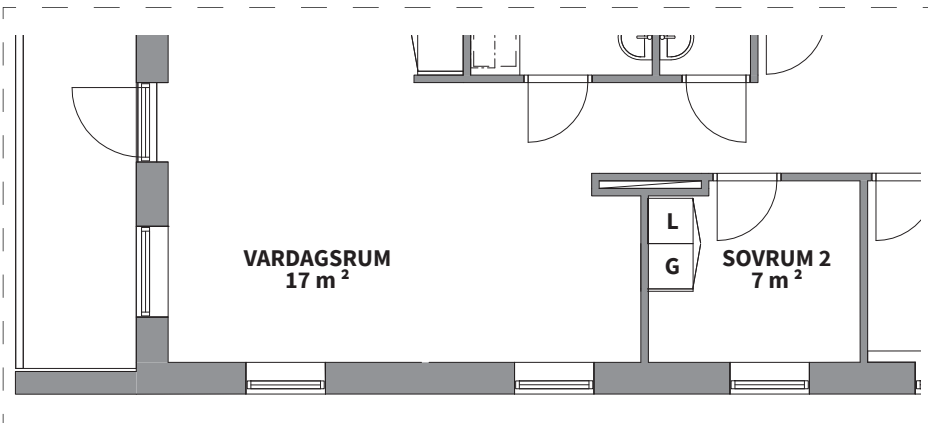
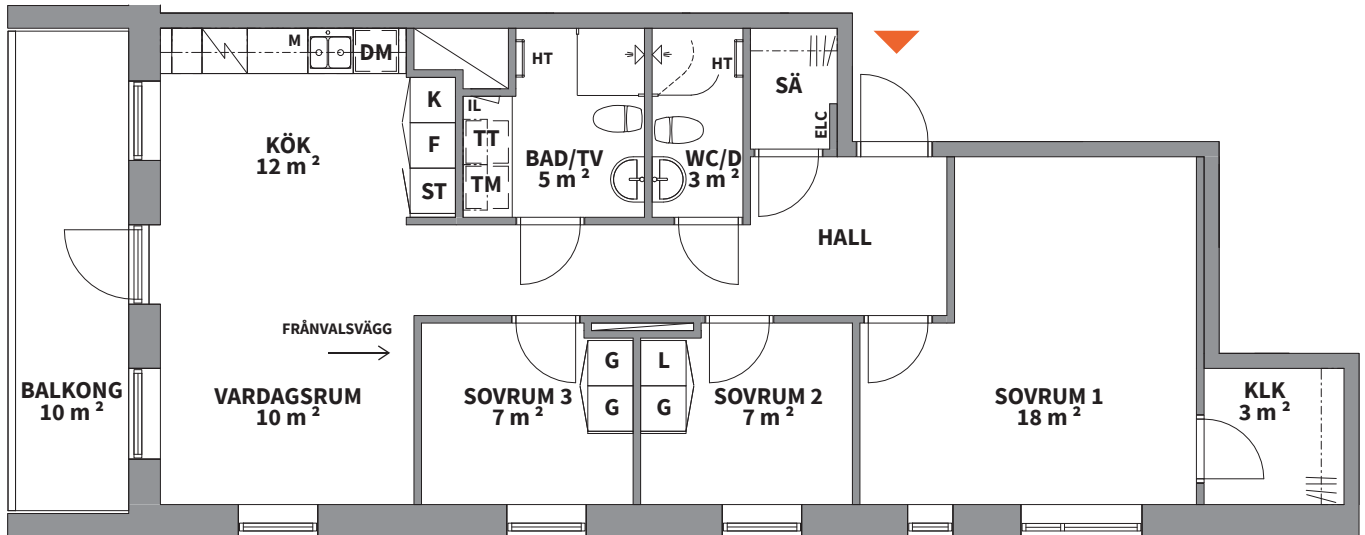


4
ROK

Hus Plan Storlek Lägenhet
E 2, 3 81 m² E-1203, E-1303

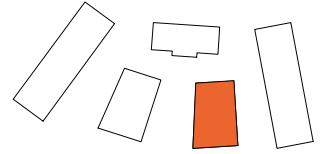

ALTERNATIV VID FRÄNVAL AV VÄGG

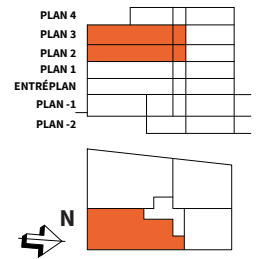

K KYLSKÅP	G GARDEROB	TM TVÄTTMASKIN	SCHAKT
F FRYSSKÅP	L LINNESKÅP	TT TORKTUMLARE	RH ANGER RUMSHÖJD*
K/F KYL/FRYS	ST STÅDSKÅP	KM KOMBIMASKIN	BH ANGER BRÖSTNINGSHÖJD**
HS HÖGSKÅP	SG SKJUTDÖRRS-GARDEROB	IL INSPEKTIONSLUCKA	SÄ DEL AV SÄSONGSFÖRVARING I LÄGENHET. ÖVRIG I KÄLLARE.
HÄLL & INBYGGNADSUGN	KH KAPPHYLLA	DUSCHPLATS	
DM DISKMASKIN	ELC EL- OCH MEDIACENTRAL	HT HANDDUKSTORK	
M MIKROVÅGSUGN			

*OBS: RUMSHÖJD = 2,5 m OM INTE ANNAT ANGES

**OBS: BRÖSTNINGSHÖJD=0,6 m ÖVER FÄRDIGT GOLV OM INTE ANNAT ANGES

0 5m

Lägenhetsbeskrivning
Datum: 2020-09-04

Rätt till ändringar förbehålles.
Arkitekter: Total Arkitektur

Areor uppmätta enligt SS 02 10 53
Ytangivelser är preliminära.

SKALA 1:100, 1 cm= 1 m (A4)