
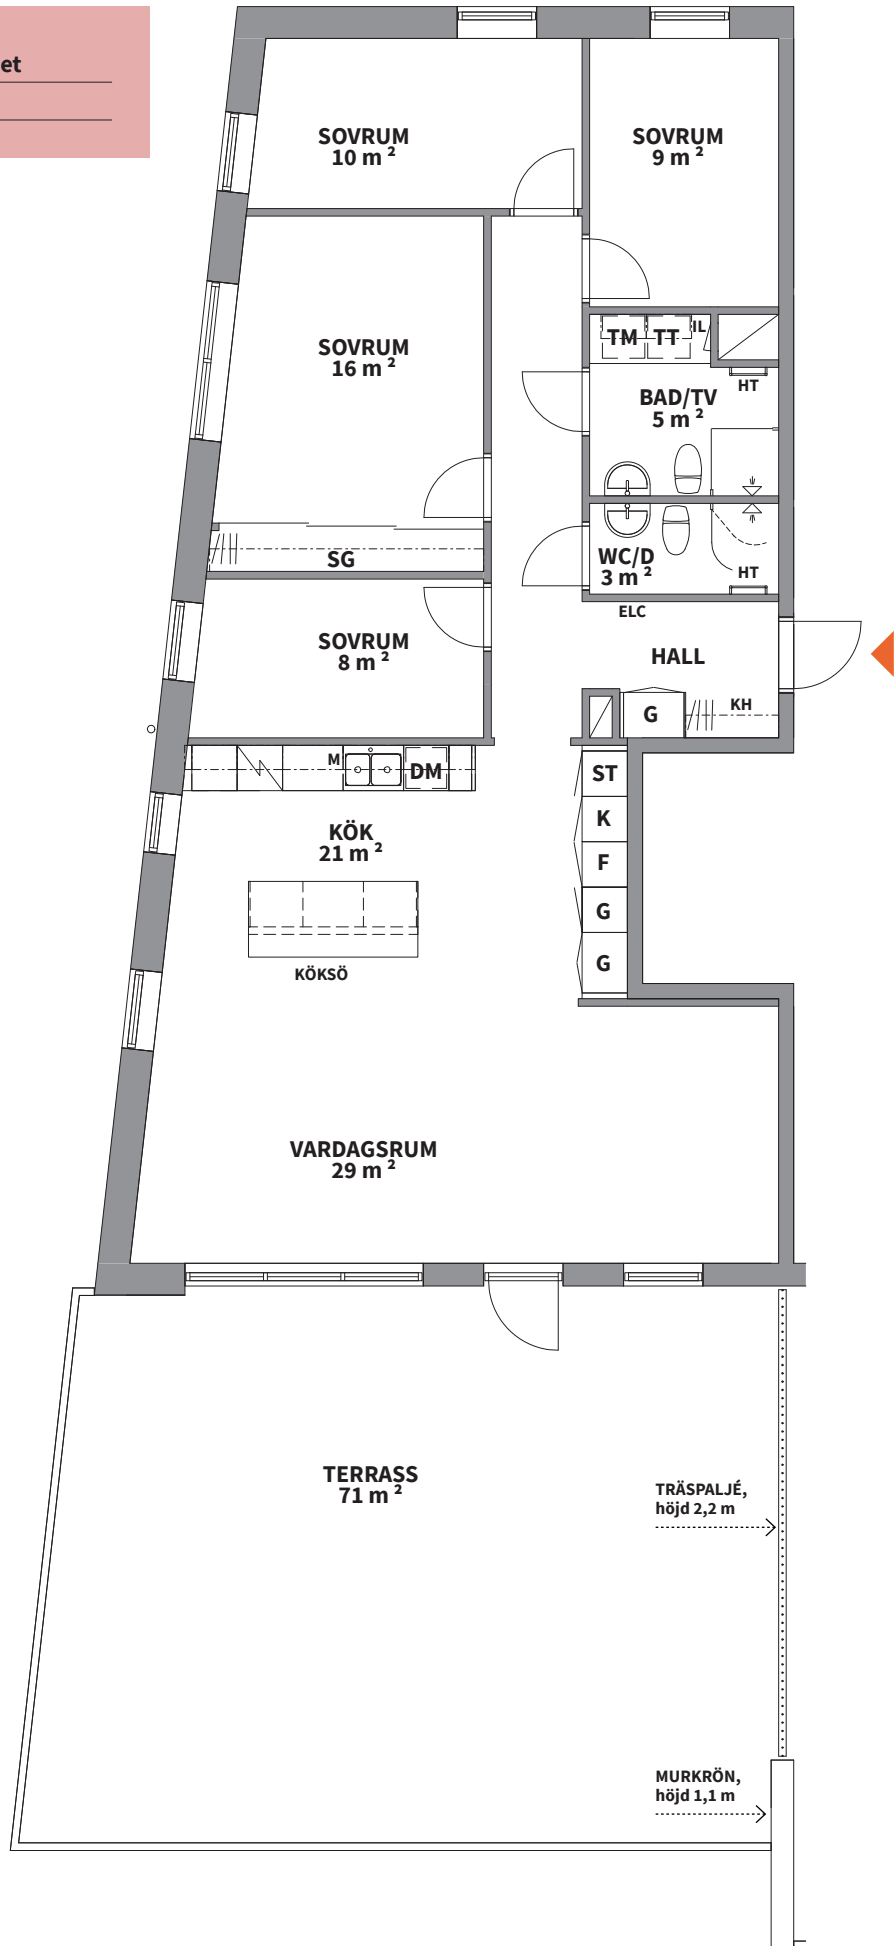
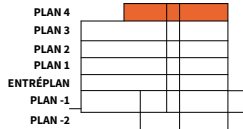
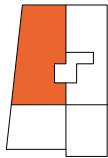


5  
ROK

Hus Plan Storlek Lägenhet  
E 4 117 m<sup>2</sup> E-1401

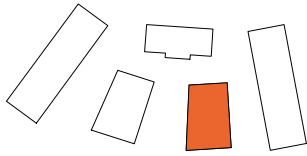

- |     |                        |     |                      |
|-----|------------------------|-----|----------------------|
| K   | KYLSKÅP                | G   | GARDEROB             |
| F   | FRYSSKÅP               | L   | LINNESKÅP            |
| K/F | KYL/FRYS               | ST  | STÄDSKÅP             |
| HS  | HÖGSKÅP                | SG  | SKJUTDÖRRS-GARDEROB  |
|     | HÅLL & INBYGGNADSUGN   | KH  | KAPPHYLLA            |
| DM  | DISKMASKIN             | ELC | EL- OCH MEDIACENTRAL |
| M   | MIKROVÅGSUGN           | IL  | INSPEKTIONSLUCKA     |
| TM  | TVÄTTMASKIN            |     | DUSCHPLATS           |
| TT  | TORKTUMLARE            | HT  | HANDDUKSTORK         |
| KM  | KOMBIMASKIN            |     | SCHAKT               |
| RH  | ANGER RUMSHÖJD*        |     |                      |
| BH  | ANGER BRÖSTNINGSHÖJD** |     |                      |

\*OBS:  
RUMSHÖJD = 2,5 m  
OM INTE ANNAT ANGES

\*\*OBS:  
BRÖSTNINGSHÖJD=0,6 m  
ÖVER FÄRDIGT GOLV  
OM INTE ANNAT ANGES

Lägenhetsbeskrivning Rätt till ändringar förbehålles.  
Datum: 2020-09-04 Arkitekter: Total Arkitektur

Areor uppmätta enligt SS 02 10 53  
Ytangivelser är preliminära.

