
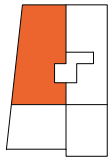


5
ROK

Hus	Plan	Storlek	Lägenhet
E	4	117 m ²	E-1401

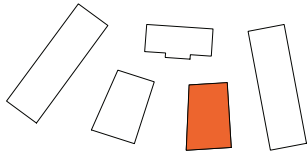

PLAN 4	
PLAN 3	
PLAN 2	
PLAN 1	
ENTRÉPLAN	
PLAN -1	
PLAN -2	



- | | |
|-----------------------|---------------------------------|
| K KYLSKÅP | G GARDEROB |
| F FRYSSKÅP | L LINNESKÅP |
| K/F KYL/FRYS | ST STÄDSKÅP |
| HS HÖGSKÅP | SG SKJUTDÖRRS-GARDEROB |
| HÅLL & INBYGGNAD SUGN | KH KAPPHYLLA |
| DM DISKMASKIN | ELC EL- OCH MEDIACENTRAL |
| M MIKROVÅGSUGN | IL INSPEKTIONSLUCKA |
| TM TVÄTTMASKIN | DUSCHPLATS |
| TT TORKTUMLARE | HT HANDDUKSTORK |
| KM KOMBIMASKIN | SCHAKT |
- RH** ANGER RUMSHÖJD*
- BH** ANGER BRÖSTNINGSHÖJD**

*OBS:
RUMSHÖJD = 2,5 m
OM INTE ANNAT ANGES

**OBS:
BRÖSTNINGSHÖJD = 0,6 m
ÖVER FÄRDIGT GOLV
OM INTE ANNAT ANGES

Lägenhetsbeskrivning Rätt till ändringar förbehålles.
Datum: 2020-09-04 Arkitekter: Total Arkitektur

Areor uppmätta enligt SS 02 10 53
Ytangelser är preliminära.

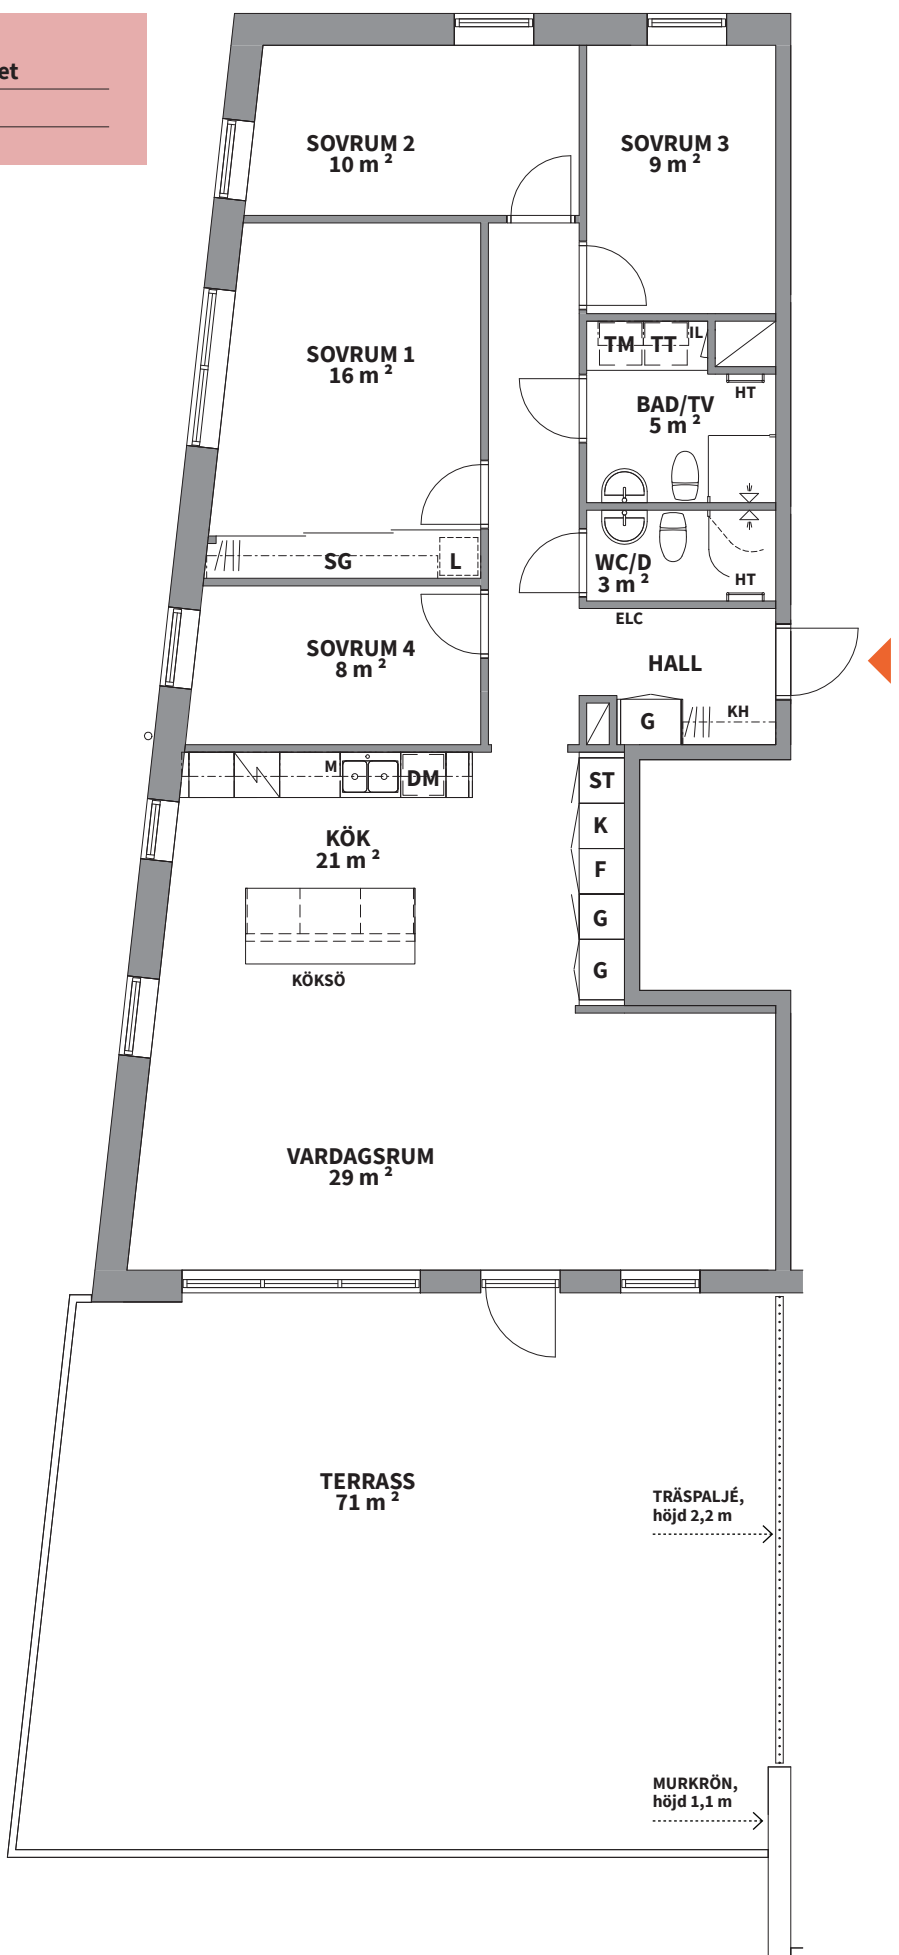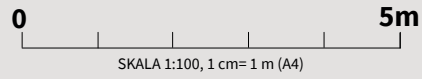

TRÄSPALJÉ,
höjd 2,2 m

MURKRÖN,
höjd 1,1 m