
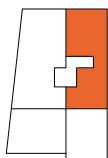


**3**  
ROK

Hus	Plan	Storlek	Lägenhet
E	4	87 m <sup>2</sup>	E-1402

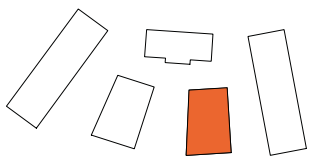

PLAN 4	
PLAN 3	
PLAN 2	
PLAN 1	
ENTRÉPLAN	
PLAN -1	
PLAN -2	



K	KYLSKÅP	G	GARDEROB
F	FRYSSKÅP	L	LINNESKÅP
K/F	KYL/FRYS	ST	STÅDSKÅP
HS	HÖGSKÅP	SG	SKJUTDÖRRS-GARDEROB
	HÅLL & INBYGGNADSUGN	KH	KAPPHYLLA
DM	DISKMASKIN	ELC	EL- OCH MEDIACENTRAL
M	MIKROVÅGSUGN	IL	INSPEKTIONSLUCKA
TM	TVÄTTMASKIN		DUSCHPLATS
TT	TORKTUMLARE	HT	HANDDUKSTORK
KM	KOMBIMASKIN		SCHAKT
RH	ANGER RUMSHÖJD*		
BH	ANGER BRÖSTNINGSHÖJD**		

\*OBS:  
RUMSHÖJD = 2,5 m  
OM INTE ANNAT ANGES

\*\*OBS:  
BRÖSTNINGSHÖJD=0,6 m  
ÖVER FÄRDIGT GOLV  
OM INTE ANNAT ANGES

Lägenhetsbeskrivning Rätt till ändringar förbehålles.  
Datum: 2020-09-04 Arkitekter: Total Arkitektur

Areor uppmätta enligt SS 02 10 53  
Ytangivelser är preliminära.

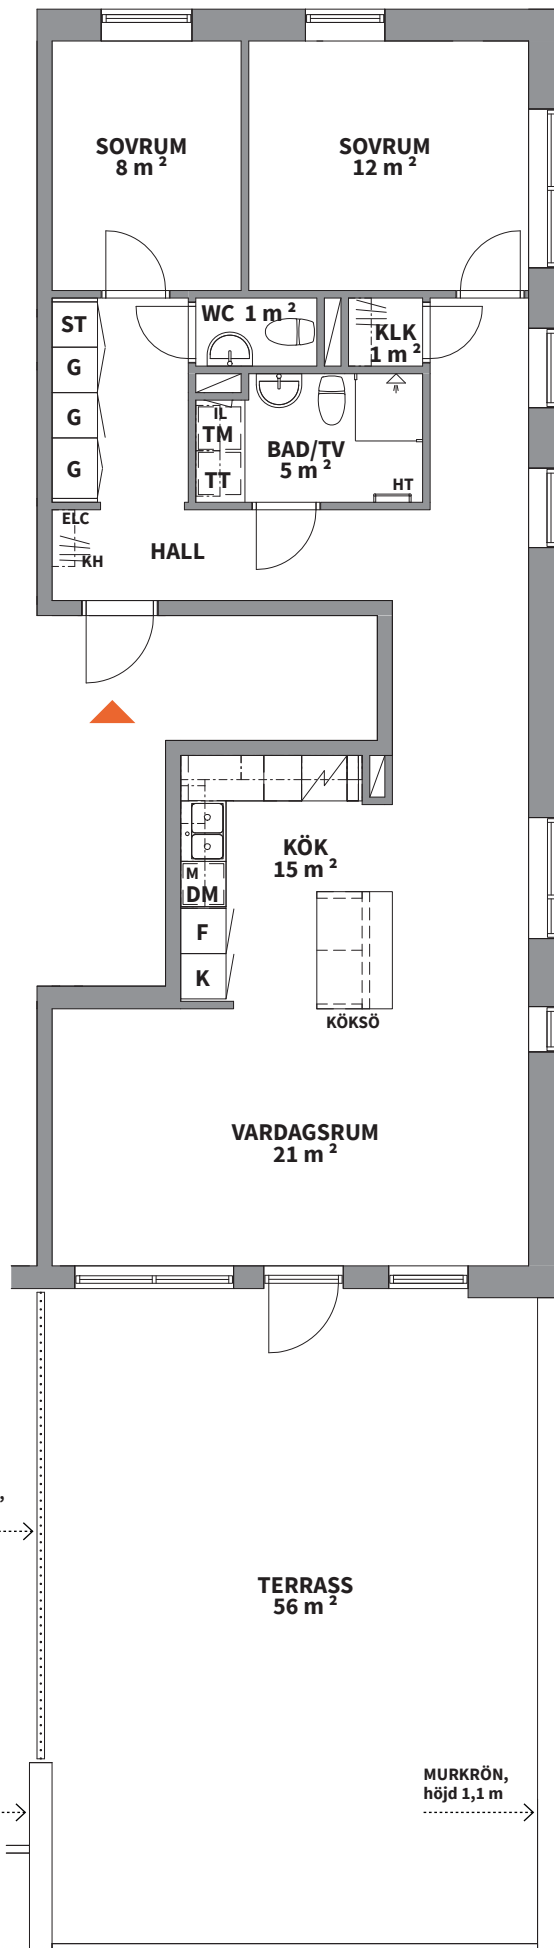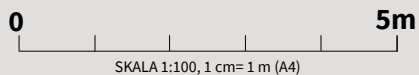

TRÄSPALJÉ,  
höjd 2,2 m

MURKRÖN,  
höjd 1,1 m

MURKRÖN,  
höjd 1,1 m