



# 4 rum och kök, 100m<sup>2</sup>


BRF DERBYT, KV. KLACKEN  
VÅNING 11  
LÄGENHET E1101

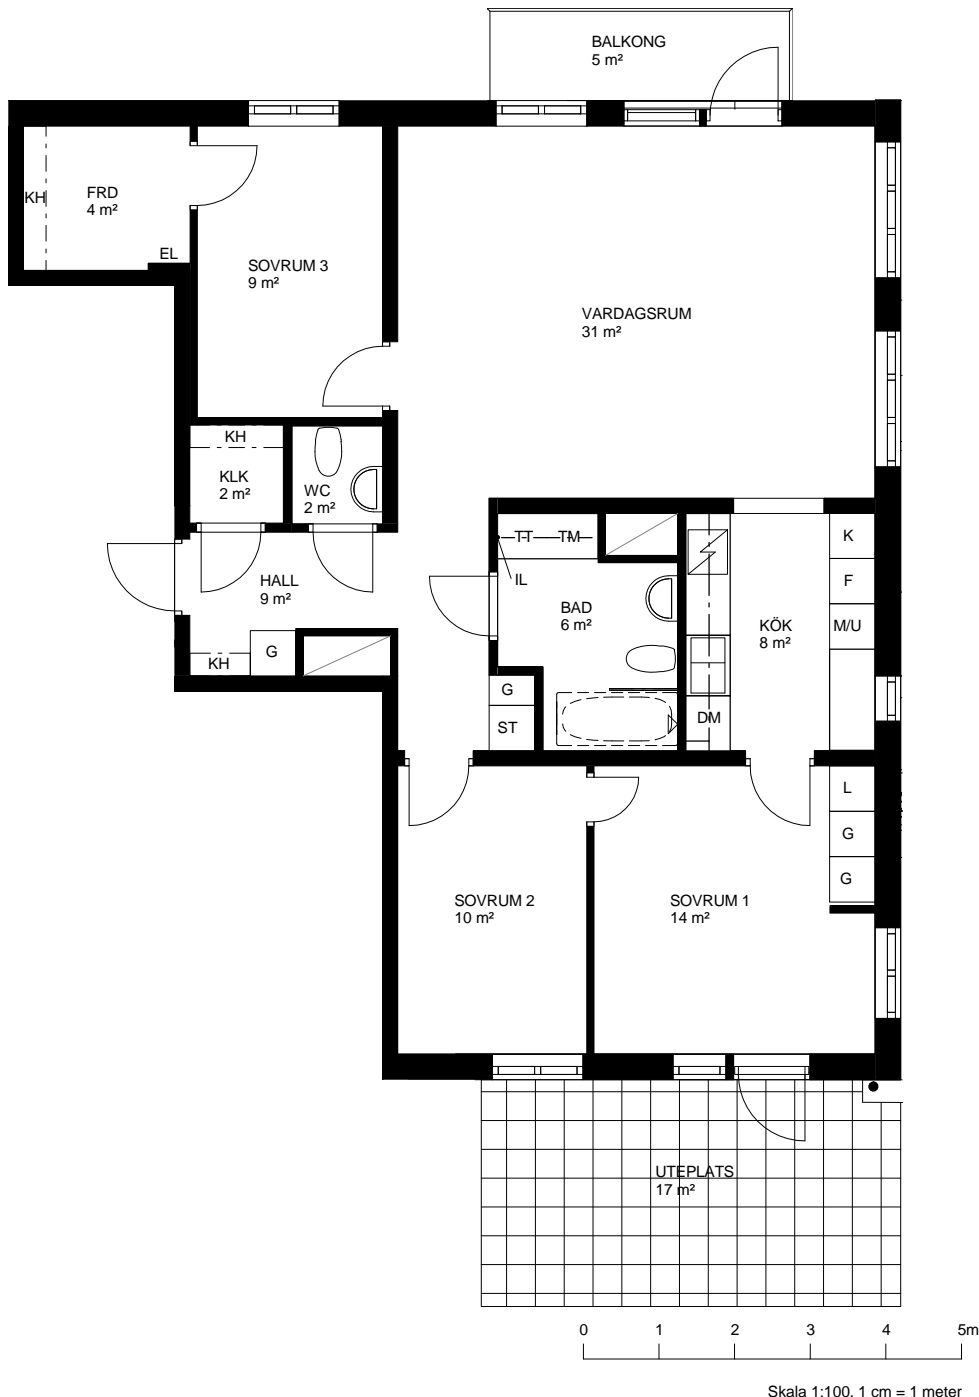


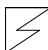

Skala 1:100, 1 cm = 1 meter

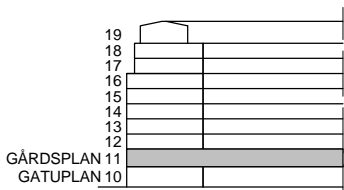

MITTFÄLTSGATAN

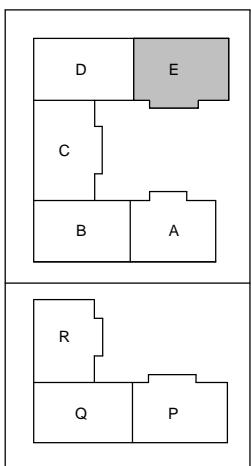

GARVIS CARLSSONS GATA

<b>K</b> KYLSKÅP	<b>G</b> GARDEROB	<b>TM</b> TVÅTTMASKIN	 SCHAKT
<b>F</b> FRYSSKÅP	<b>L</b> LINNESKÅP	<b>TT</b> TORKTUMMLARE	RUMSHÖJD 2,5 m
<b>K/F</b> KYL/FRY	<b>ST</b> STÅDSKÅP	<b>KM</b> KOMBINERAD TM OCH TT	* OBS: BRÖSTNINGSHÖJD 0,7 m GENERELLT. BRÖSTNINGSHÖJD 1,1 m I BADRUM, I KLÄDKAMMARE OCH ÖVER KÖKSÅBANK.
 HÅLL	<b>KH</b> KAPPHYLLA/ FÖRRADSHYLLA MED KLÄDSTÅNG	 DUSCHPLATS	* OBS: BADKÄR ÄR TILLVAL
<b>DM</b> DISKMASKIN	<b>EL</b> EL- OCH MEDIACENTRAL	<b>IL</b> INSPEKTIONSLUCKA	
<b>MU</b> HÖGSKÅP MED PLATS FÖR MIKROVÅGSUGN OCH INBYGGNADSU GN	<b>KLK</b> KLÄDKAMMARE	* OBS: BÄNKSIVA OCH ÖVERSKÅP OVAN TM/TT/KM DÄR ANNAT EJ ANGES.	
<b>(M)</b> PLATS FÖR MIKROVÅGSUGN I ÖVERSKÅP	<b>FRD</b> FÖRRÅD I LÄGENHET		

\* OBS:  
INBYGGNASUGN SITTER UNDER  
HÄLLEN DÄR ANNAT EJ ANGES.

AREOR UPPMÄTTA ENLIGT SS 02 10 53

NYRÉNS ARKITEKTKONTOR

LÄGENHETSBEKRIJVNING DATUM 2016-09-09 REV.

RÄTT TILL ÄNDRINGAR FÖRBEHÅLLES

YTANGIVELSER ÄR PRELIMINÄRA

