



# Ett rum och kök, 28m<sup>2</sup>


BRF DERBYT, KV. KLACKEN  
VÅNING 11  
LÄGENHET E1102

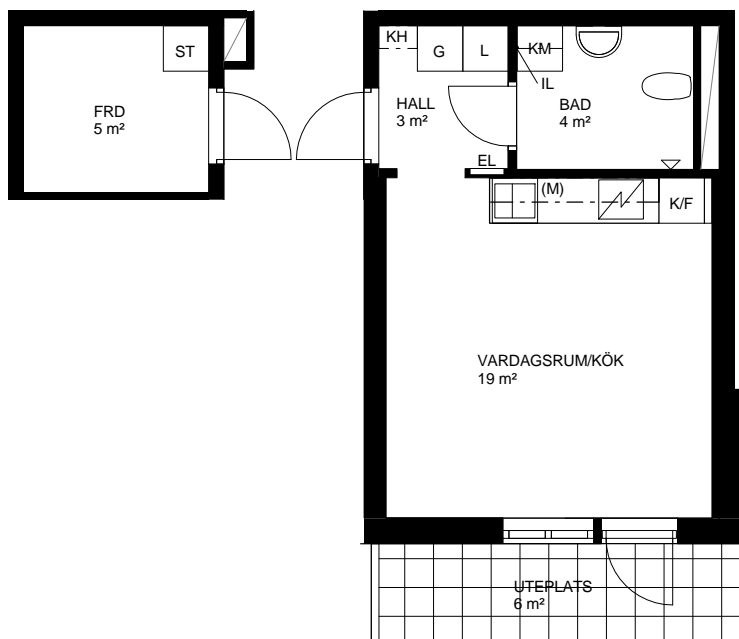

Skala 1:100, 1 cm = 1 meter

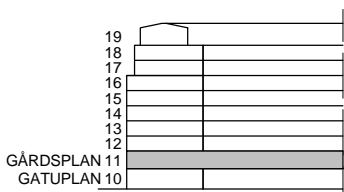

MITTFÄLTSGATAN

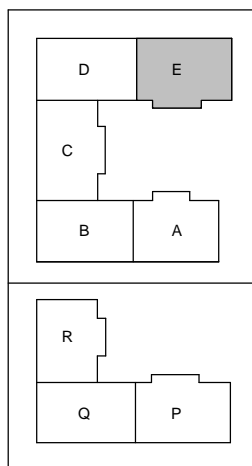

GARVIS CARLSSONS GATA

K KYLSKÅP

F FRYSSKÅP

K/F KYL/FRYS

HÅLL

DM DISKMASKIN

MU HÖGSKÅP MED PLATS FÖR MIKROVÅGSUGN OCH INBYGGNADSUEN

(M) PLATS FÖR MIKROVÅGSUGN I ÖVERSKÅP

\* OBS: INBYGGNASUGN SITTER UNDER HÅLLEN DÄR ANNAT EJ ANGES.

AREOR UPPMÄTTA ENLIGT SS 02 10 53

NYRÉNS ARKITEKTKONTOR

LÄGENHETSBESKRIVNING DATUM 2016-09-09 REV.

RÄTT TILL ÄNDRINGAR FÖRBEHÅLLES

YTANGIVELSER ÄR PRELIMINÄRA

G GARDEROB

L LINNESKÅP

ST STÅDSKÅP

KH KAPPHYLLA/FÖRRADSHYLLA MED KLÄDSTÅNG

EL EL- OCH MEDIACENTRAL

KLK KLÄDKAMMARE

FRD FÖRRÅD I LÄGENHET

TM TVÅTTMASKIN

TT TORKTUMMLARE

KM KOMBINERAD TM OCH TT

DUSCHPLATS

IL INSPEKTIONSLUCKA


\* OBS: BÄNKSIVA OCH ÖVERSKÅP OVAN TM/TT/KM DÄR ANNAT EJ ANGES.

SCHAKT

RUMSHÖJD 2,5 m

\* OBS: BRÖSTNINGSHÖJD 0,7 m GENERELLT. BRÖSTNINGSHÖJD 1,1 m I BADRUM, I KLÄDKAMMARE OCH ÖVER KÖKSÄNK.

\* OBS: BADKÄR ÄR TILLVAL

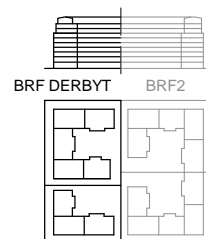

**PEAB**  
NORDENS SAMHÄLLSBYGGARE