
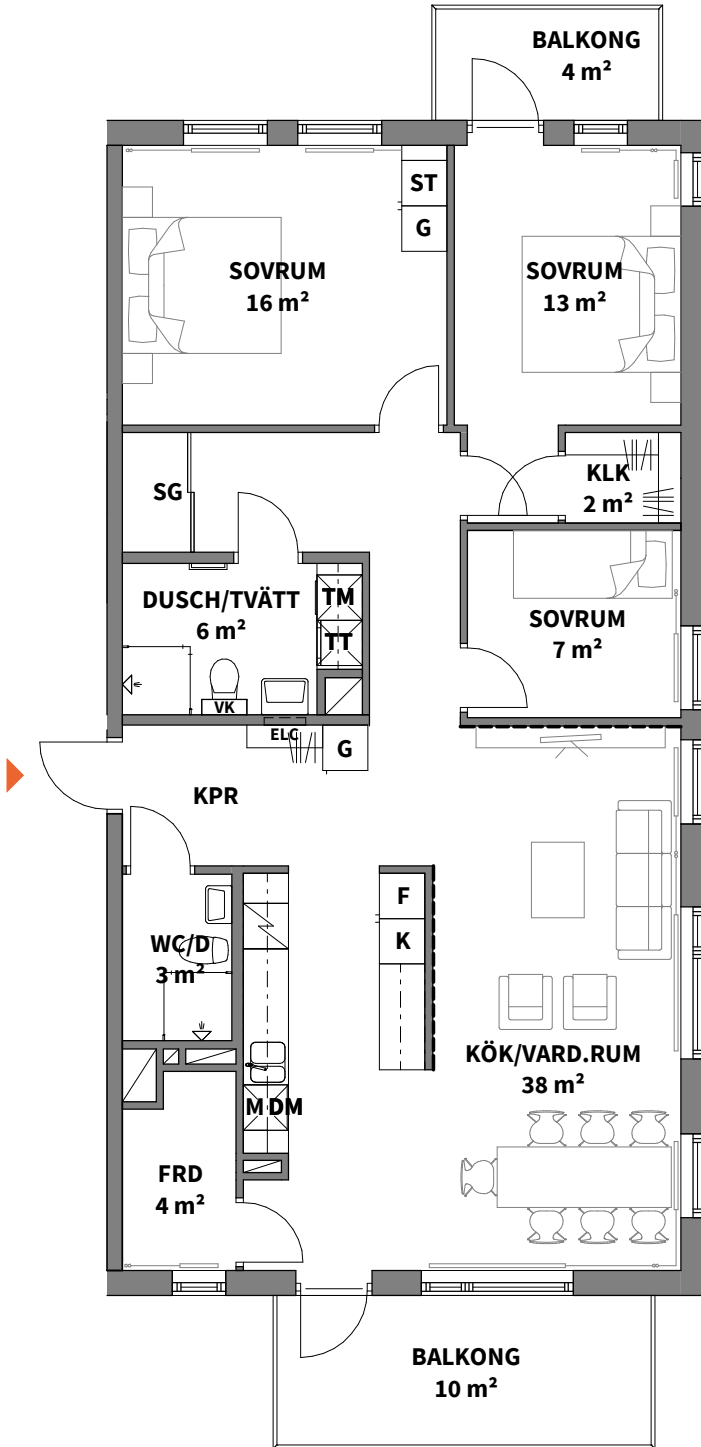
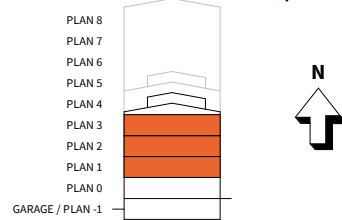


4

ROK

| Hus | Plan | Storlek | Lägenhet |
|-----|------|--------------------|--------------------------|
| 3 | 1-3 | 109 m ² | F-1103, F-1203, F-1303 * |

* alternativ planlösning

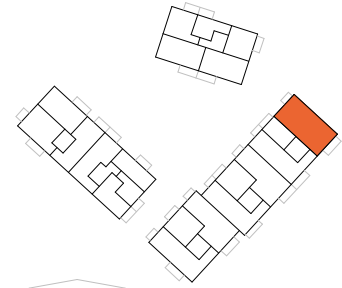

| | | | |
|------------|------------------------|------------|----------------------------|
| K | KYLSKÅP | | KAPPHYLLA |
| F | FRYSSKÅP | | RADIATOR |
| K/F | KYL/FRYS | | SCHAKT |
| | HÄLL OCH INBYGGNADSUGN | TM | TVÄTTMASKIN |
| DM | DISKMASKIN | TT | TORKTUMLARE |
| M | MICROVÅGSUGN | KM | KOMBIMASKIN |
| G | GARDEROB | | DUSCHPLATS INK. DUSCHVÄGG |
| ST | STÄDSKÅP | ELC | EL- & MEDIACENTRAL |
| SG | SKJUTDÖRRS-GARDEROB | | FÖRBERETT FÖR HANDDUKSTORK |
| BH | ANGER BRÖSTNINGSHÖJD* | | |

- VK** VÅTRUMSKASSETT
- ALLMÄNT:**
- BÄNKSIVA OCH SKÅP OVAN TM/TT/KM
 - EJ TAK OVAN ÖVERSTA BALKONGERNA
 - SYNLIGA HORIZONTELLA OCH VERTIKALA VÄRMESTAMMAR PÅ VÄGG (VITMÅLADE)
 - FODER OCH SOCKLAR ÄR FABRIKSMÅLADE MED SYNLIG SPIK
 - FÖRRÅD I LÄGENHET/ KOMPLEMENT FÖRRÅD OM CA 1 KVM PÅ PLAN -1
- *OBS: BRÖSTNINGSHÖJD = 0,80 m ÖVER FÄRDIGT GOLV OM INTE ANNAT ANGES
- RUMSHÖJD CA 2,50 m ÖVER FÄRDIGT GOLV OM INTE ANNAT ANGES
-
- FRÅNVALSVÄGGAR
-
- FÖRSTÄRKT VÄGG FÖR TV-UPPHÄNGNING

0 5m

Skala 1:100, 1 cm = 1 meter (A4)

Lägenhetsbeskrivning
datum 2021-03-31

Areor uppmätta enligt SS 021053
Ytangivelser är preliminära