
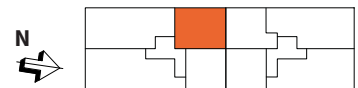
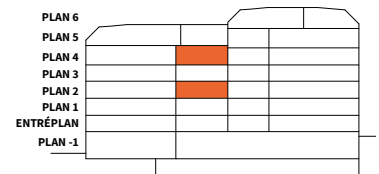
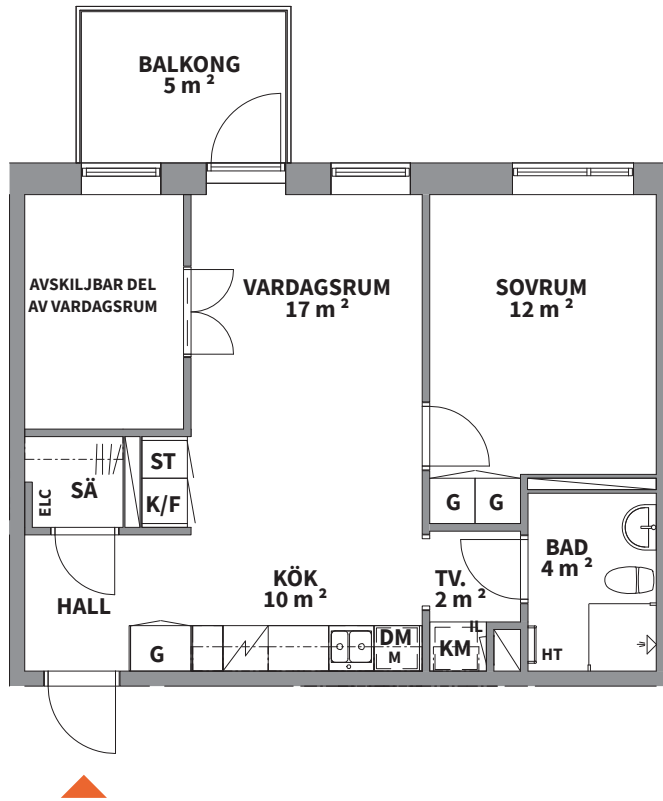


2
ROK

Hus	Plan	Storlek	Lägenhet
F-G	2, 4	52 m ²	F-1201, F-1401

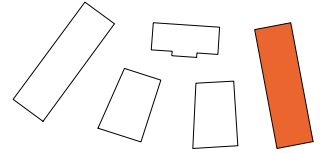

K	KYLSKÅP	G	GARDEROB	TM	TVÄTTMASKIN	SCHAKT	*OBS: RUMSHÖJD = 2,5 m OM INTE ANNAT ANGES
F	FRYSSKÅP	L	LINNESKÅP	TT	TORKTUMLARE	RH	
K/F	KYL/FRYS	ST	STÄDSKÅP	KM	KOMBIMASKIN	BH	**OBS: BRÖSTNINGSHÖJD=0,6 m ÖVER FÄRDIGT GOLV OM INTE ANNAT ANGES
HS	HÖGSKÅP	SG	SKJUTDÖRRS- GARDEROB	IL	INSPEKTIONSLUCKA		
	HÄLL & INBYGGNADSGUGN	KH	KAPPHYLLA		DUSCHPLATS		
DM	DISKMASKIN	ELC	EL- OCH MEDIACENTRAL	HT	HANDDUKSTORK		
M	MIKROVÅGSUGN						

0 5m

SKALA 1:100, 1 cm= 1 m (A4)

Lägenhetsbeskrivning
Datum: 2020-09-04

Rätt till ändringar förbehålles.
Arkitekter: Total Arkitektur

Areor uppmätta enligt SS 02 10 53
Ytangelser är preliminära.